



НАЦПРО-ДИЗАЙН

2026

ДИЗАЙН-ПРОЕКТ интерьера

СПЕЦИАЛЬНО ДЛЯ: Дизайн-проект
интерьера ДООЦ "Лесная сказка"

ГАП:

Козлова М.В.

Дизайнер:

Годовикова В.Е.

Визуализатор:


Митрополова К.О

Ведомость листов основного комплекта чертежей

Лист	Наименование
	Обложка
01	Ведомость листов основного комплекта чертежей
02	1-й этаж Проектируемые помещения
03	2-й этаж Проектируемые помещения
04	1-й этаж План функционального зонирования помещений
05	2-й этаж План функционального зонирования помещений
06	1-й этаж План отделки потолка
07	2-й этаж План отделки потолка
08	1-й этаж План осветительного оборудования
09	2-й этаж План осветительного оборудования
10	1-й этаж План напольных покрытий
11	2-й этаж План напольных покрытий
12	1-й этаж Развертка стен входной группы
13	1-й этаж Развертка стен коридора А
14	1-й этаж Развертка стен коридора А
15	1-й этаж Развертка стен Музей
16	1-й этаж Развертка стен Гончарный Двор
17	1-й этаж Развертка стен Палата Мастеров
18	1-й этаж Развертка стен Творческая Слобода
19	1-й этаж Развертка стен Инженерные Палаты
20	2-й этаж Развертка стен Рекреации
21	2-й этаж Развертка стен Коворкинг
22	2-й этаж Развертка стен Мастерская замысла 1
23	2-й этаж Развертка стен Мастерская замысла 2
24	2-й этаж Развертка стен Мастерская замысла 3
25	2-й этаж Развертка стен Мастерская замысла 4
26	1-й этаж План привязки видов визуализации
27	2-й этаж План привязки видов визуализации
28	Вид 1, 1-й этаж Визуализации входной группы
29	Вид 2, 1-й этаж Визуализация входной группы
30	Вид 3, 1-й этаж Визуализация входной группы
31	Вид 4, 1-й этаж Визуализация входной группы
32	Вид 5, 1-й этаж Визуализация входной группы
33	Вид 6, 1-й этаж Визуализация входной группы
34	Вид 7, 1-й этаж Визуализация коридора
35	Вид 8, 1-й этаж Визуализация коридора
36	Вид 9, 1-й этаж Визуализации коридора
37	Вид 10, 1-й этаж Визуализация музея
38	Вид 11, 1-й этаж Визуализация музея
39	Вид 12, 1-й этаж Визуализация музея
40	Вид 13, 1-й этаж Визуализация класса Гончарный Двор

41	Вид 14, 1-й этаж Визуализация класса Гончарный Двор
42	Вид 15, 1-й этаж Визуализация класса Палата Мастеров
43	Вид 16, 1-й этаж Визуализация класса Палата Мастеров
44	Вид 17, 1-й этаж Визуализация класса Палата Мастеров
45	Вид 18,1-й этаж Визуализация класс Творческая Слобода
46	Вид 19, 1-й этаж Визуализация класс Творческая Слобода
47	Вид 20, 1-й этаж Визуализация класс Творческая Слобода
48	Вид 21, 1-й этаж Визуализация класс Инженерные Палаты
49	Вид 22, 1-й этаж Визуализация класс Инжененрные Палаты
50	Вид 23, 1-й этаж Визуализация класс Инженерные Палаты
51	Вид 24, 2-й этаж Визуализация коридора
52	Вид 25, 2-й этаж Визуализация коридора
53	Вид 26, 2-й этаж Визуализация коридора
54	Вид 27, 2-й этаж Визуализация коридора
55	Вид 28, 2-й этаж Визуализация коридора
56	Вид 29, 2-й этаж Визуализация коворкинга
57	Вид 30, 2-й этаж Визуализация коворкинга
58	Вид 31, 2-й этаж Визуализация коворкинга
59	Вид 32, 2-й этаж Визуализация класса Мастерская замысла 1
60	Вид 33, 2-й этаж Визуализация класса Мастерская замысла 1
61	Вид 34, 2-й этаж Визуализация класса Мастерская замысла 2
62	Вид 35, 2-й этаж Визуализация класса Мастрская замысла 2
63	Вид 36, 2-й этаж Визуализация класса Мастерская замысла 2
64	Вид 37, 2-й этаж Визуализация класса Мастерская замысла 2
65	Вид 38, 2-й этаж Визуализация класса Мастерская замысла 2
66	Вид 39, 2-й этаж Визуализация класса Мастерская замысла 3
67	Вид 40, 2-й этаж Визуализация класса Мастерская замысла 3
68	Вид 41, 2-й этаж Визуализация класса Мастерская замысла 4
69	Вид 42, 2-й этаж Визуализация класса Мастерская замысла 4

Дизайн-проект интерьера ДООЦ “Лесная сказка”				Стадия	Лист	Листов
				ПД		
ГАП	Козлова М.В.		11.03	Ведомость листов основного комплекта чертежей		
Дизайнер	Годовикова В.Е.		11.03			
Визуализатор	Митрополова К.О.		11.03			
				 НАЦПРО-ДИЗАЙН		

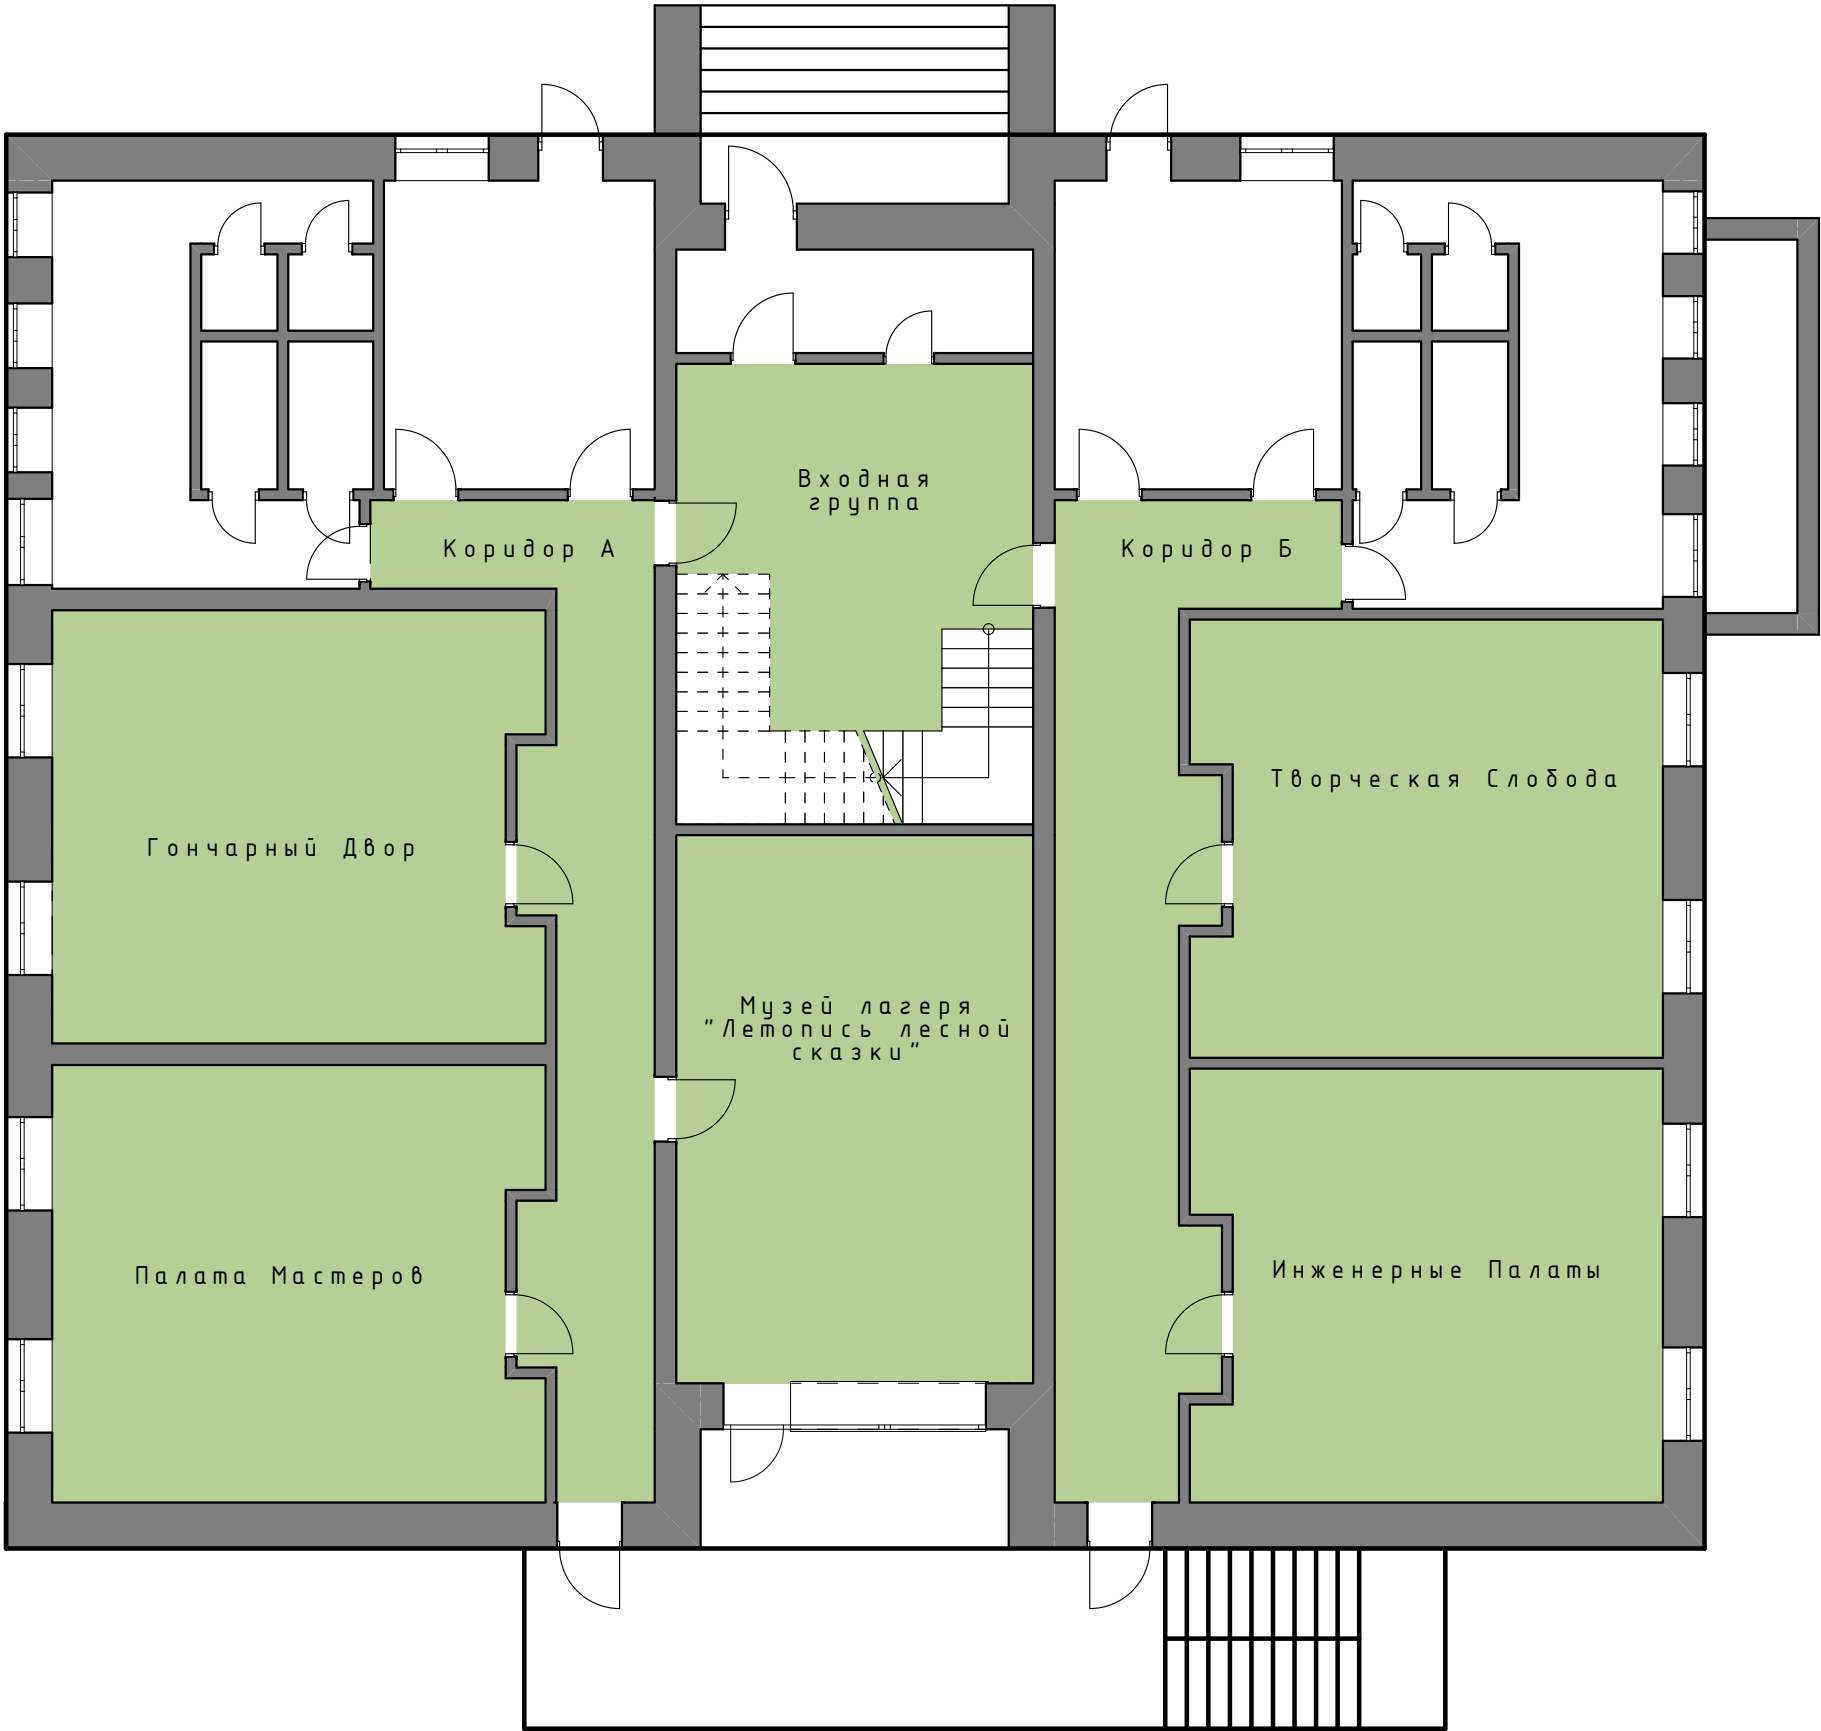


Условные
обозначения

Проектируемые
помещения

xx м² Площадь

Дизайн-проект интерьера ДООЦ "Лесная сказка"				Стадия	Лист	Листов
				ПД		
ГАП	Козлова М.В.		11.03	1-й этаж Проектируемые помещения		
Дизайнер	Годовикова В.Е.		11.03			
Визуализатор	Митрополова К.О.		11.03			

НАЦПРО-ДИЗАЙН

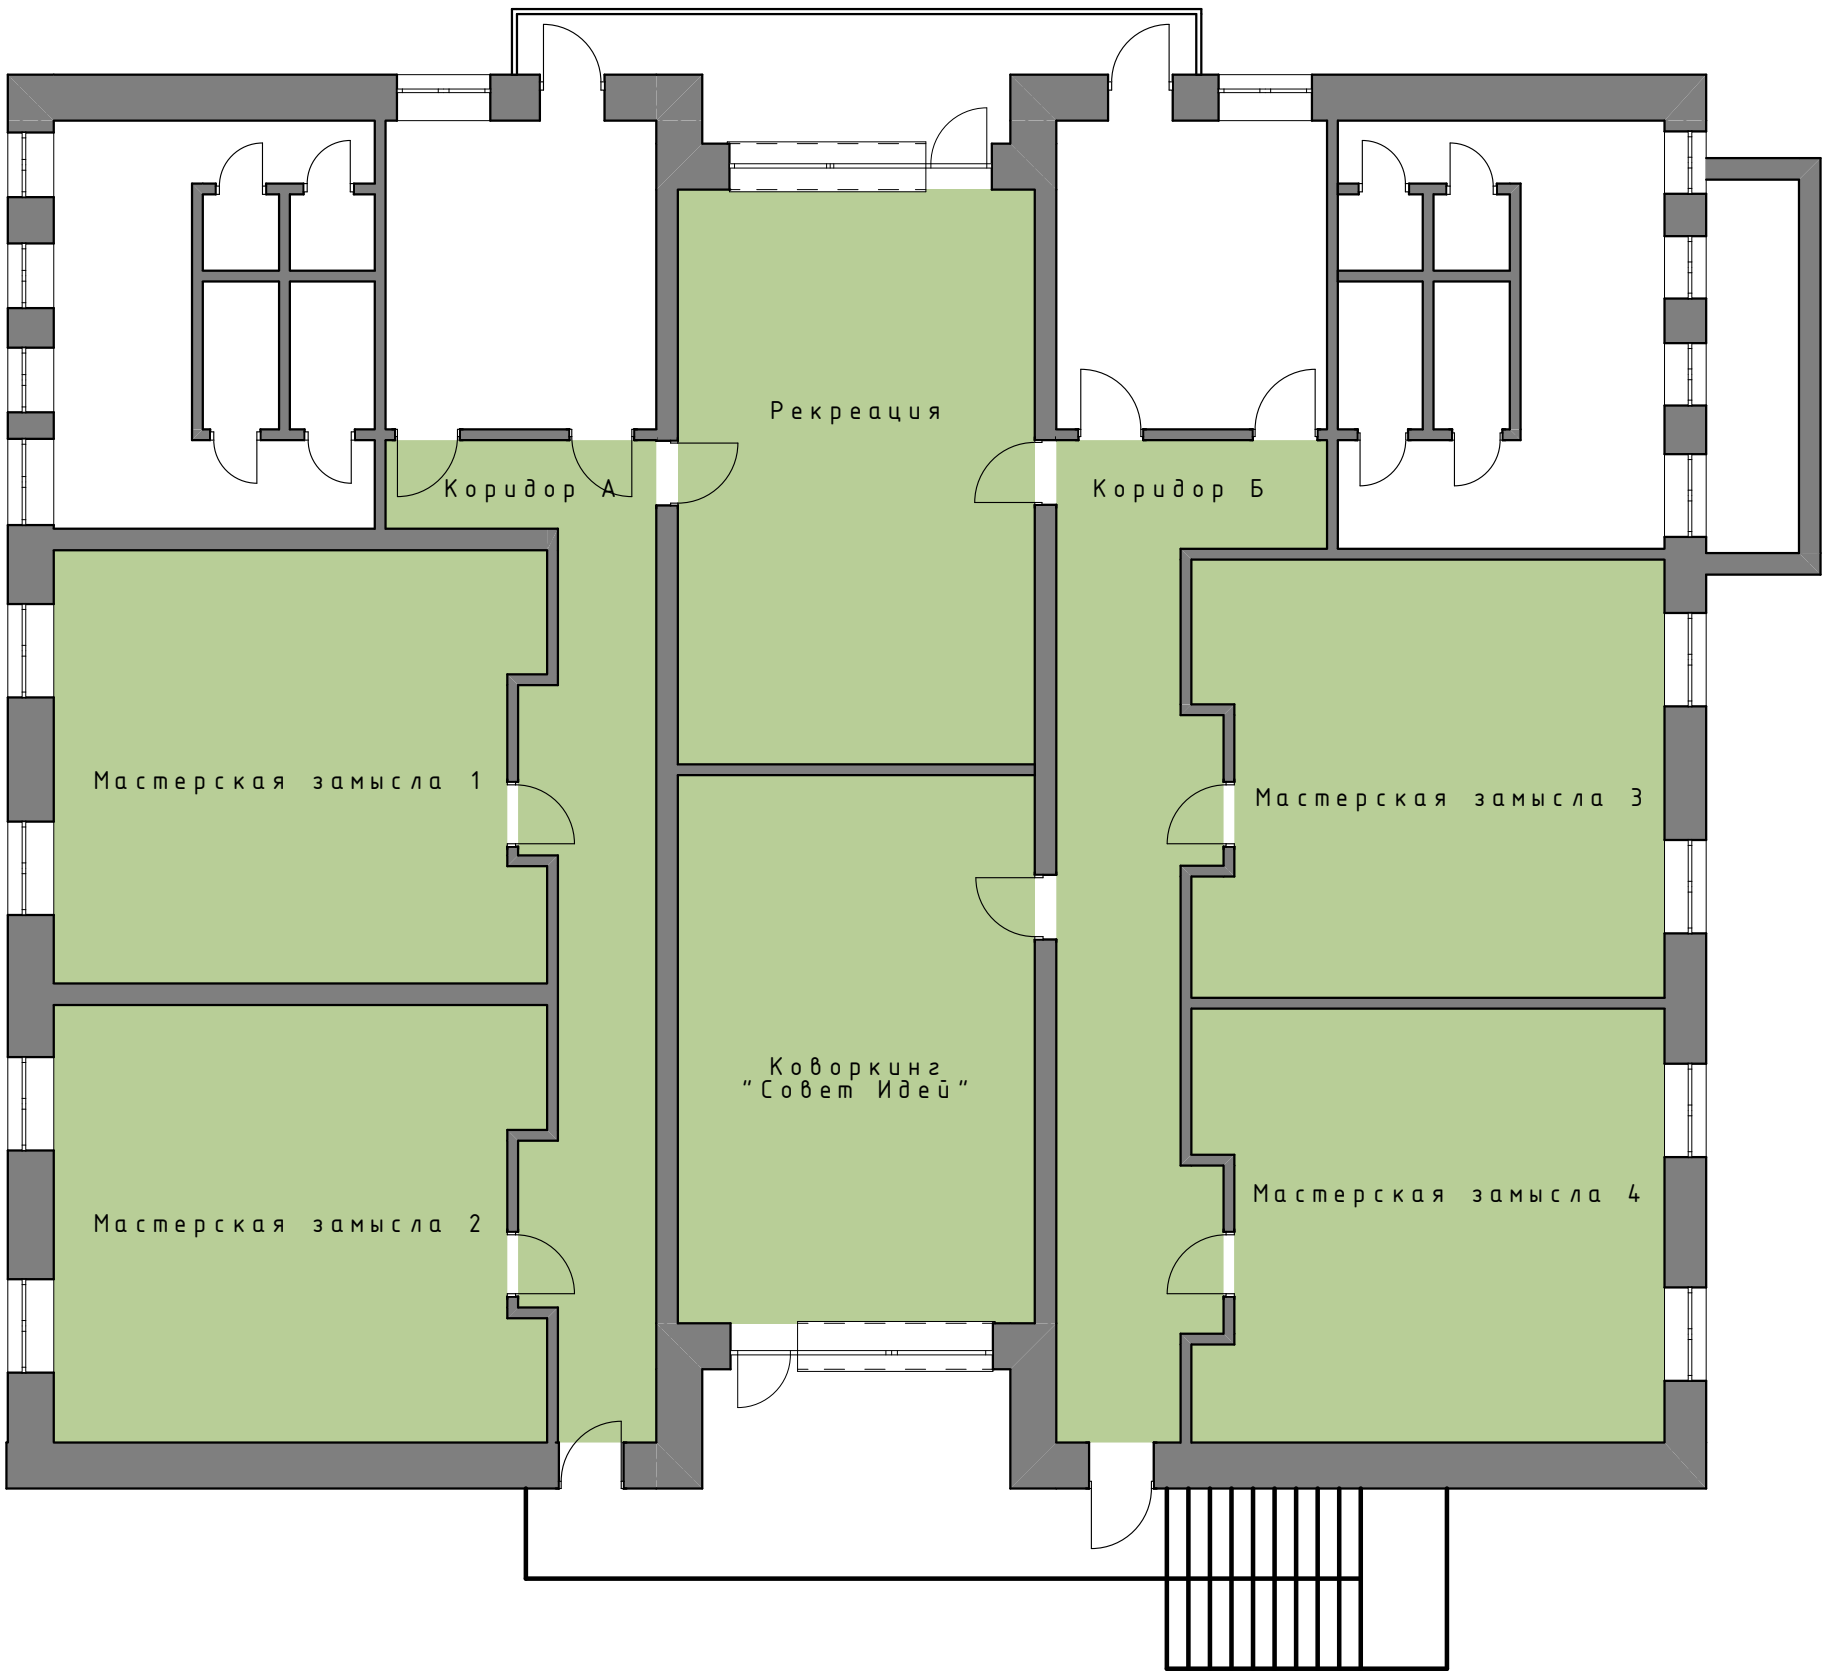


Условные
обозначения

 Проектируемые
помещения

xx м² Площадь

Дизайн-проект интерьера ДООЦ "Лесная сказка"				Стадия	Лист	Листов
				ПД		
ГАП	Козлова М.В.		11.03	2-й этаж Проектируемые помещения		
Дизайнер	Годовикова В.Е.		11.03			
Визуализатор	Митрополова К.О.		11.03			


 **НАЦПРО-ДИЗАЙН**

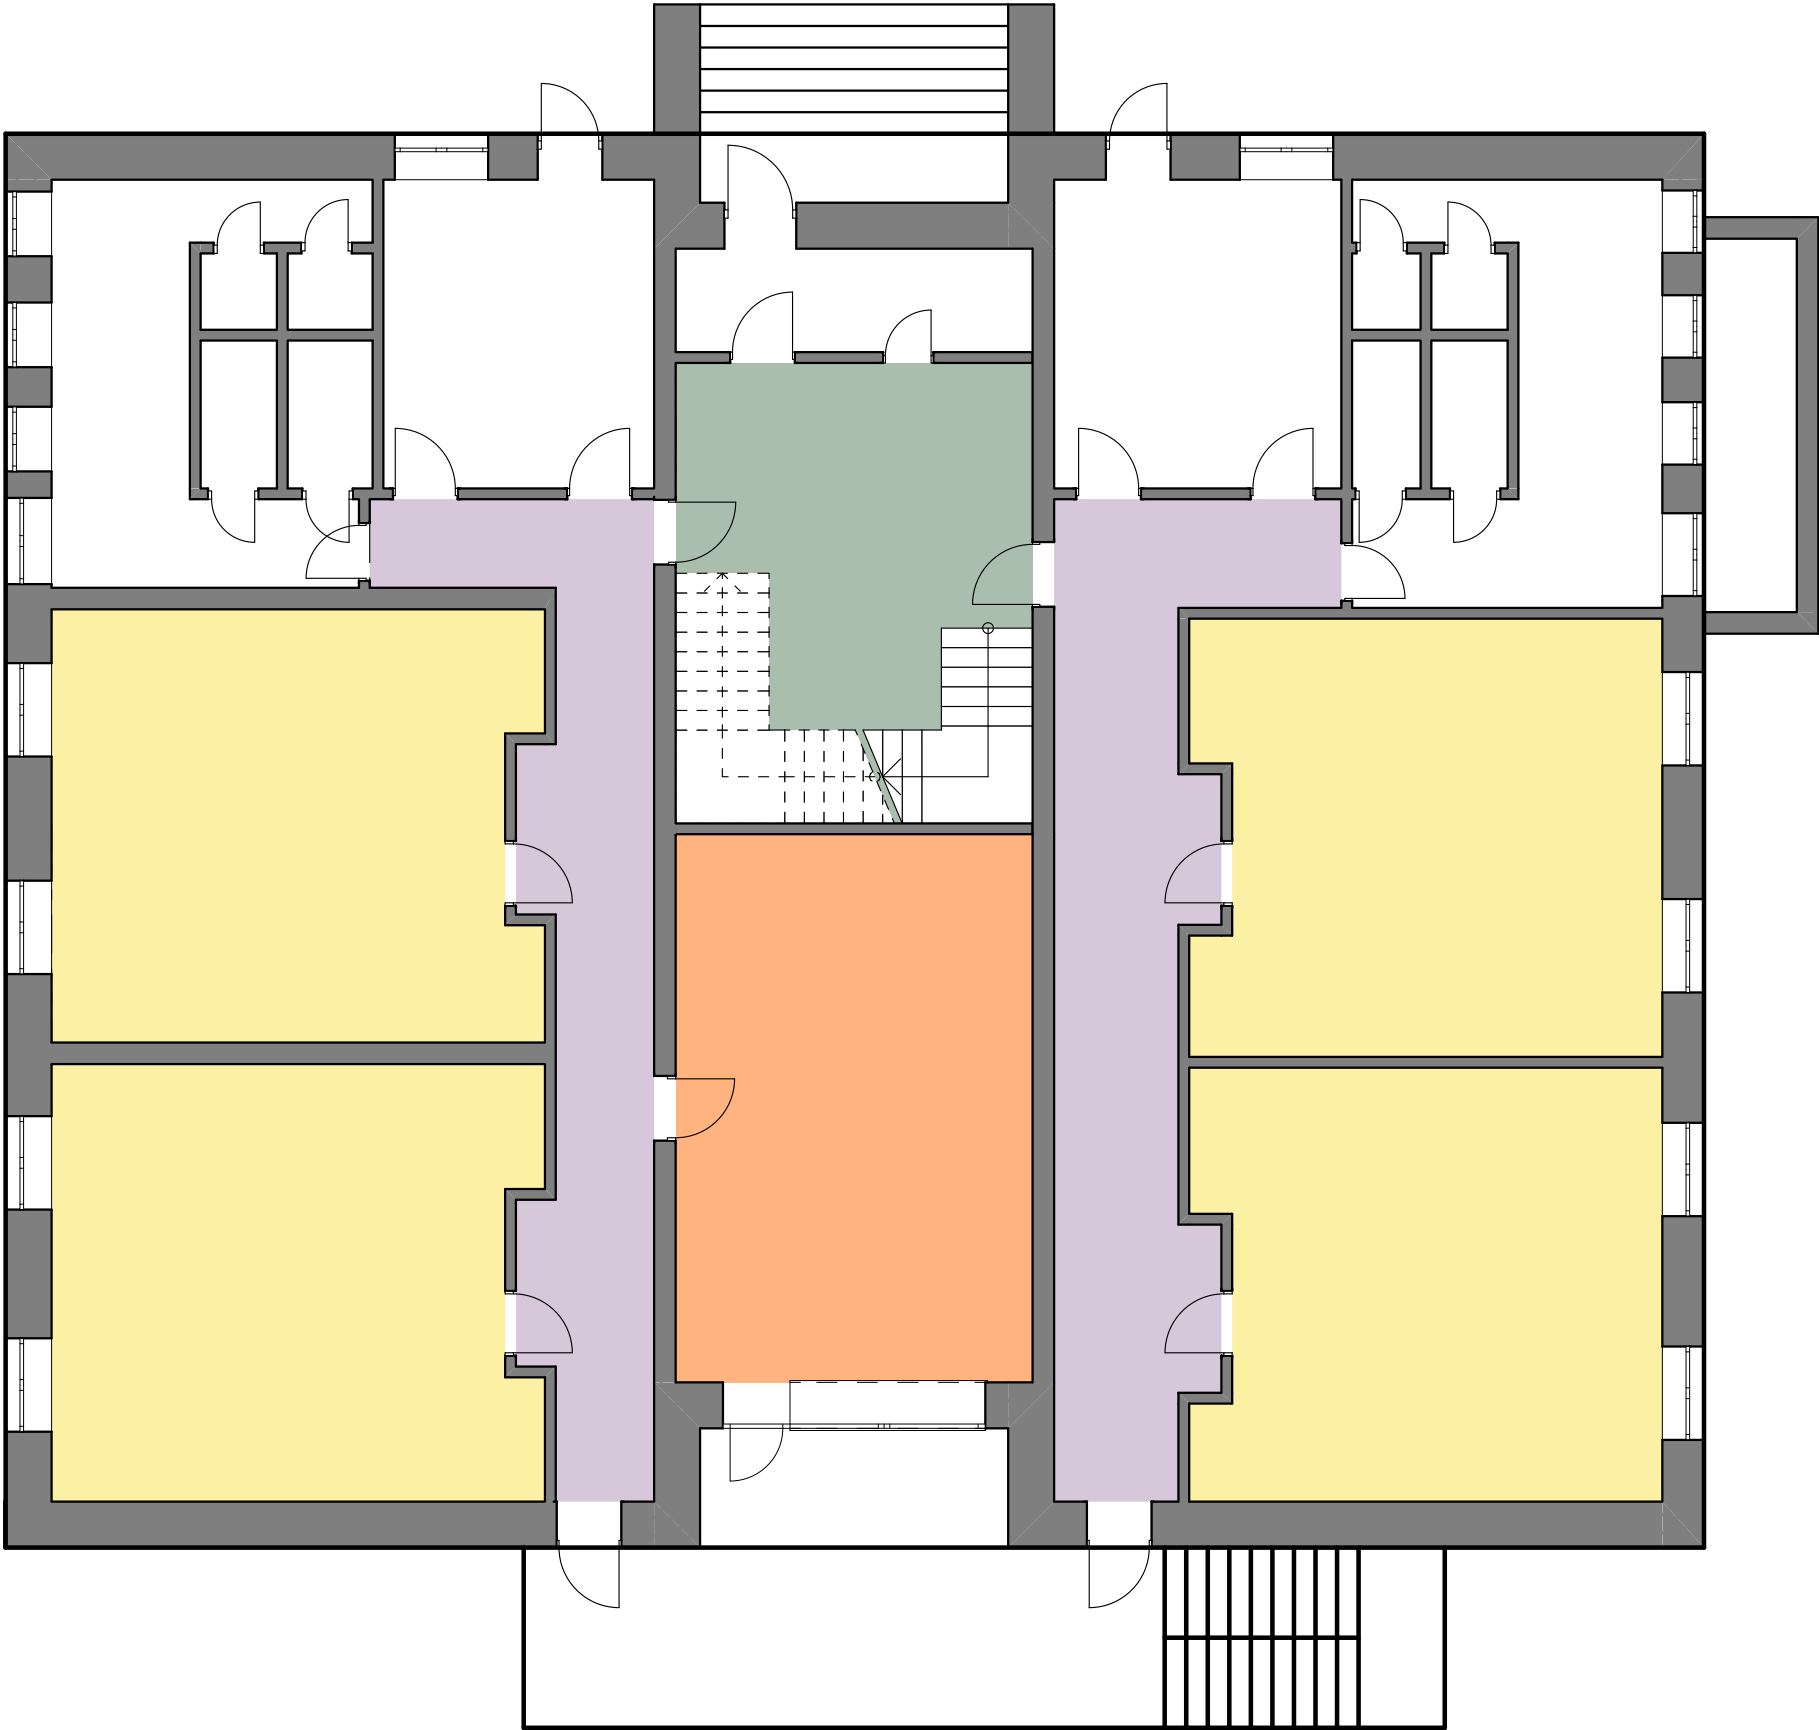

Условные
обозначения

- Входная группа
- Музей
- Коридор
- Мастерская

Дизайн-проект интерьера ДООЦ "Лесная сказка"				Стадия	Лист	Листов
				ПД		
ГАП	Козлова М.В.		11.03	1-й этаж План функционального зонирования помещений		
Дизайнер	Годовикова В.Е.		11.03			
Визуализатор	Митрополова К.О.		11.03			
				НАЦПРО-ДИЗАЙН		

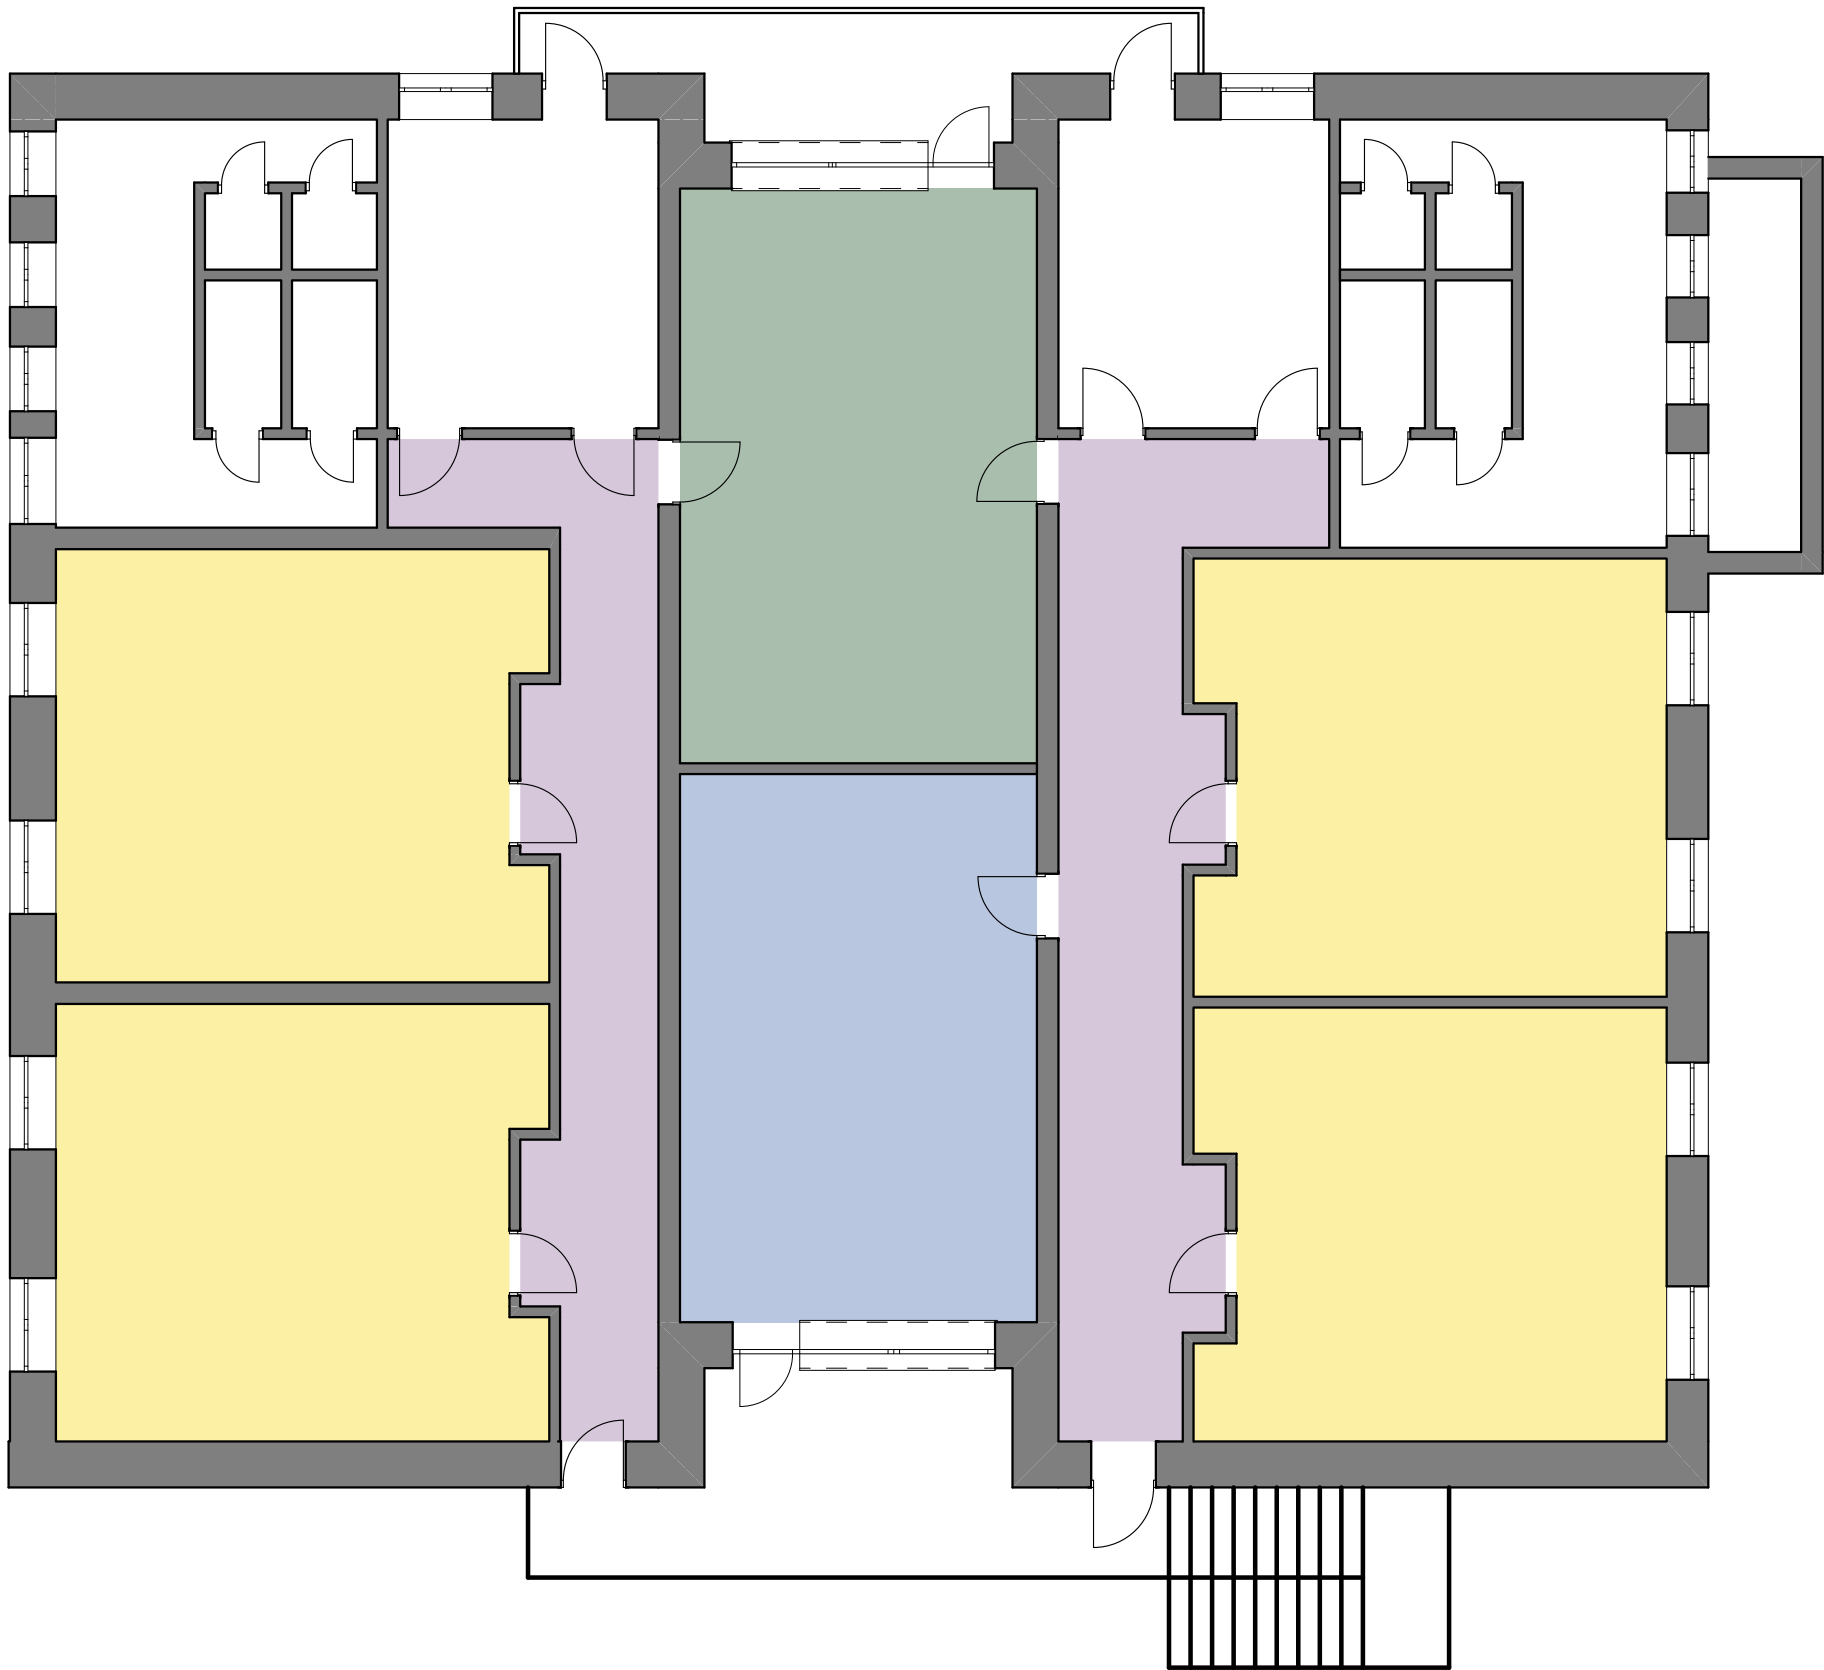

Условные
обозначения



Коридор



Коворкинг



Входная группа




Мастерская

Дизайн-проект интерьера ДООЦ "Лесная сказка"				Стадия	Лист	Листов
				ПД		
ГАП	Козлова М.В.		11.03	2-й этаж План функционального зонирования помещений		
Дизайнер	Годовикова В.Е.		11.03			
Визуализатор	Митрополова К.О.		11.03			



НАЦПРО-ДИЗАЙН

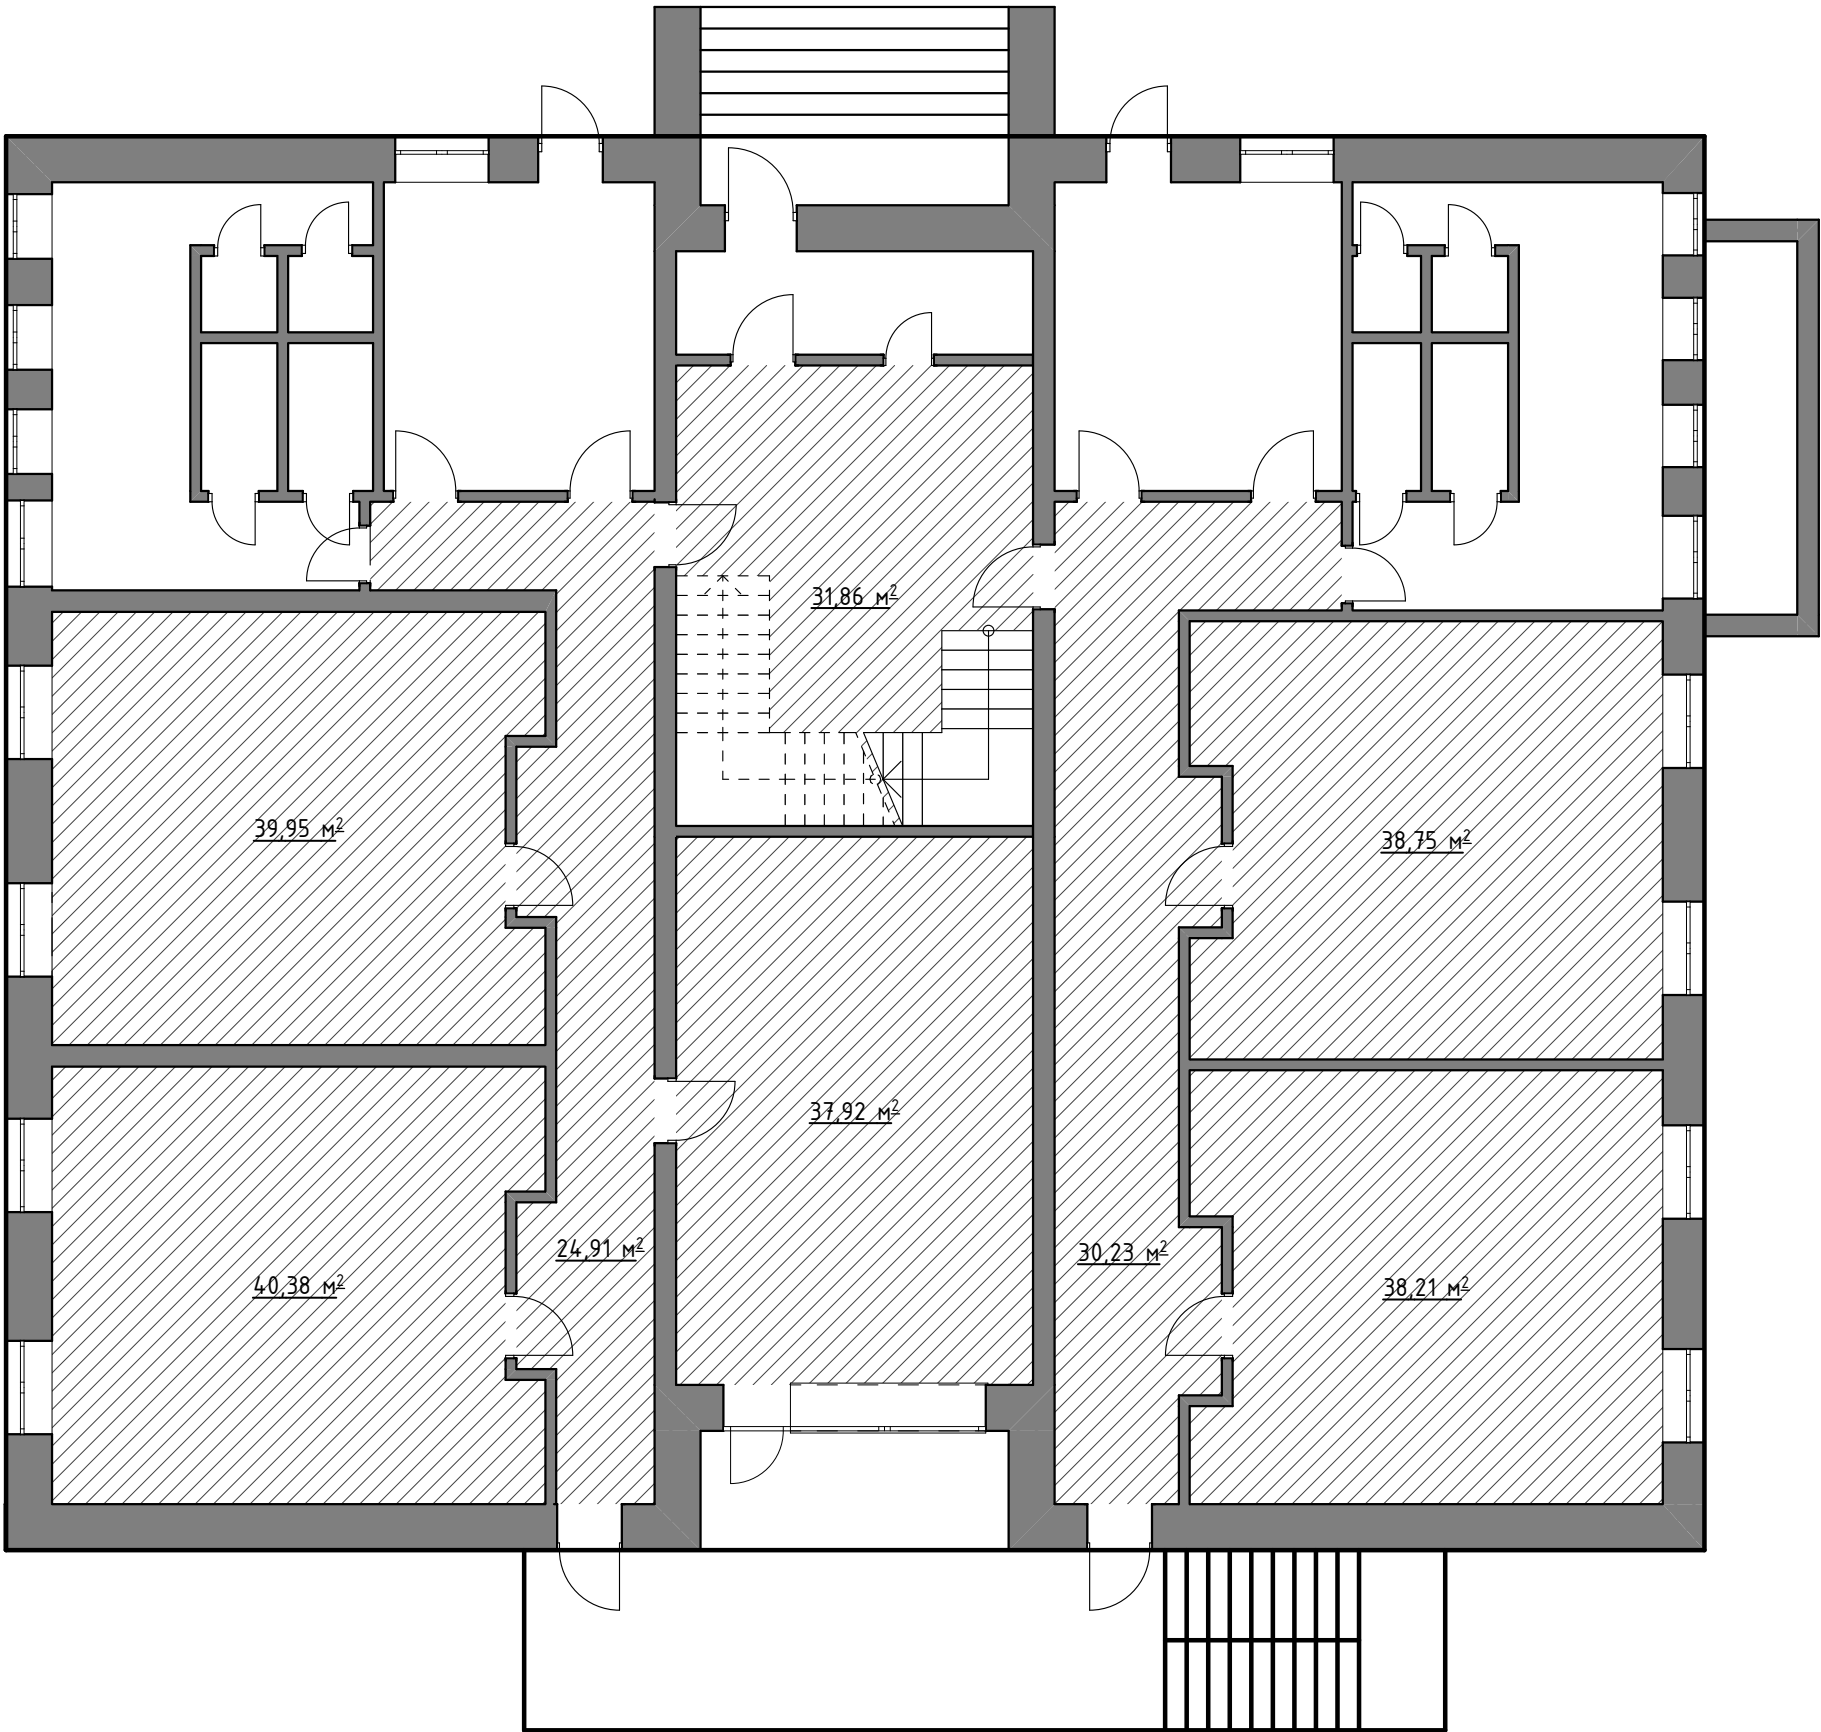


Спецификация потолочных покрытий 1 этаж					
№	Наименование (артикул)	Кол-во, м²	Изображение	Усл.обозначение	Место продажи
1	Покраска потолков цвет белый, RAL 9003	282,25			https://ral.ru/ral9003

Примечание:

- 1.Размеры по проекту могут отличаться от фактических.
- 2.Объем потолков дан по помещениям, которые выделены штриховкой.
- 3.Дублирование дизайн-проекта на помещения без штриховки.
- 4.Смотреть совместно с листами проекта.
- 5.Расчет осветительного оборудования выполняет специализарованная компания.

Дизайн-проект интерьера ДООЦ "Лесная сказка"				Стадия	Лист	Листов
				ПД		
ГАП	Козлова М.В.		11.03	1-й этаж План отделки потолка		
Дизайнер	Годовикова В.Е.		11.03			
Визуализатор	Митрополова К.О.		11.03			

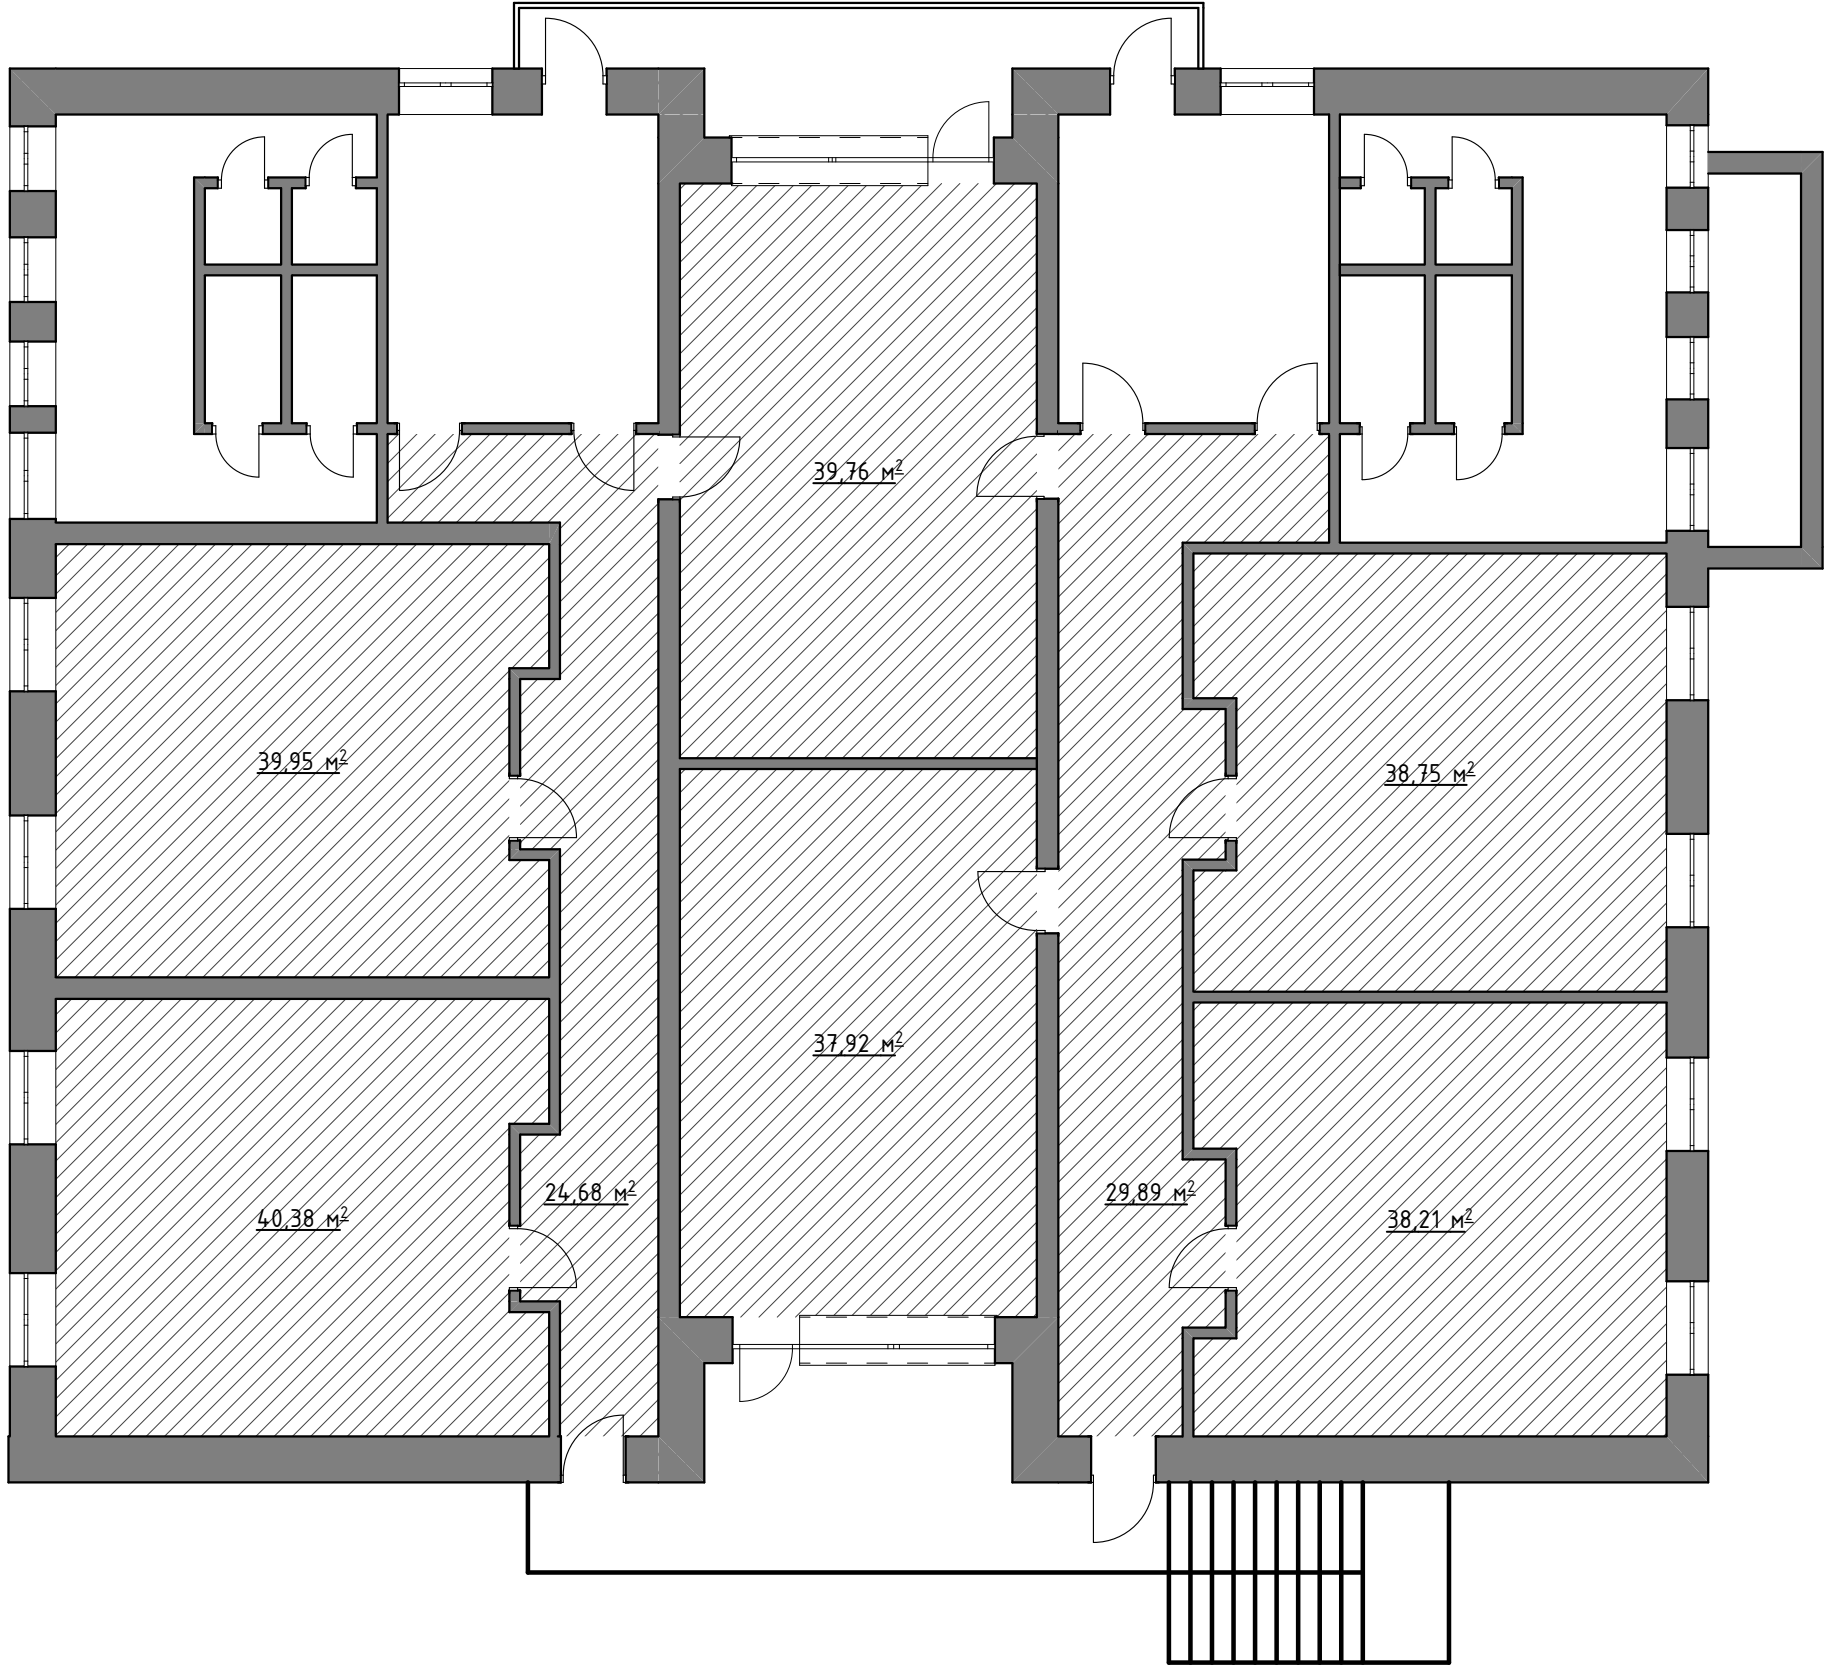


Спецификация потолочных покрытий 2 этаж					
№	Наименование (артикул)	Кол-во, м²	Изображение	Усл.обозначение	Место продажи
1	Покраска потолков цвет белый, RAL 9003	289,55			https://ral.ru/ral9003

Примечание:


- 1.Размеры по проекту могут отличаться от фактических.
- 2.Объем потолков дан по помещениям, которые выделены штриховкой.
- 3.Дублирование дизайн-проекта на помещения без штриховки.
- 4.Смотреть совместно с листами проекта.
- 5.Расчет осветительного оборудования выполняет специализарованная компания.

Дизайн-проект интерьера ДООЦ "Лесная сказка"				Стадия	Лист	Листов
				ПД		
ГАП	Козлова М.В.		11.03	2-й этаж План отделки потолка		
Дизайнер	Годовикова В.Е.		11.03			
Визуализатор	Митрополова К.О.		11.03			
				 НАЦПРО-ДИЗАЙН		

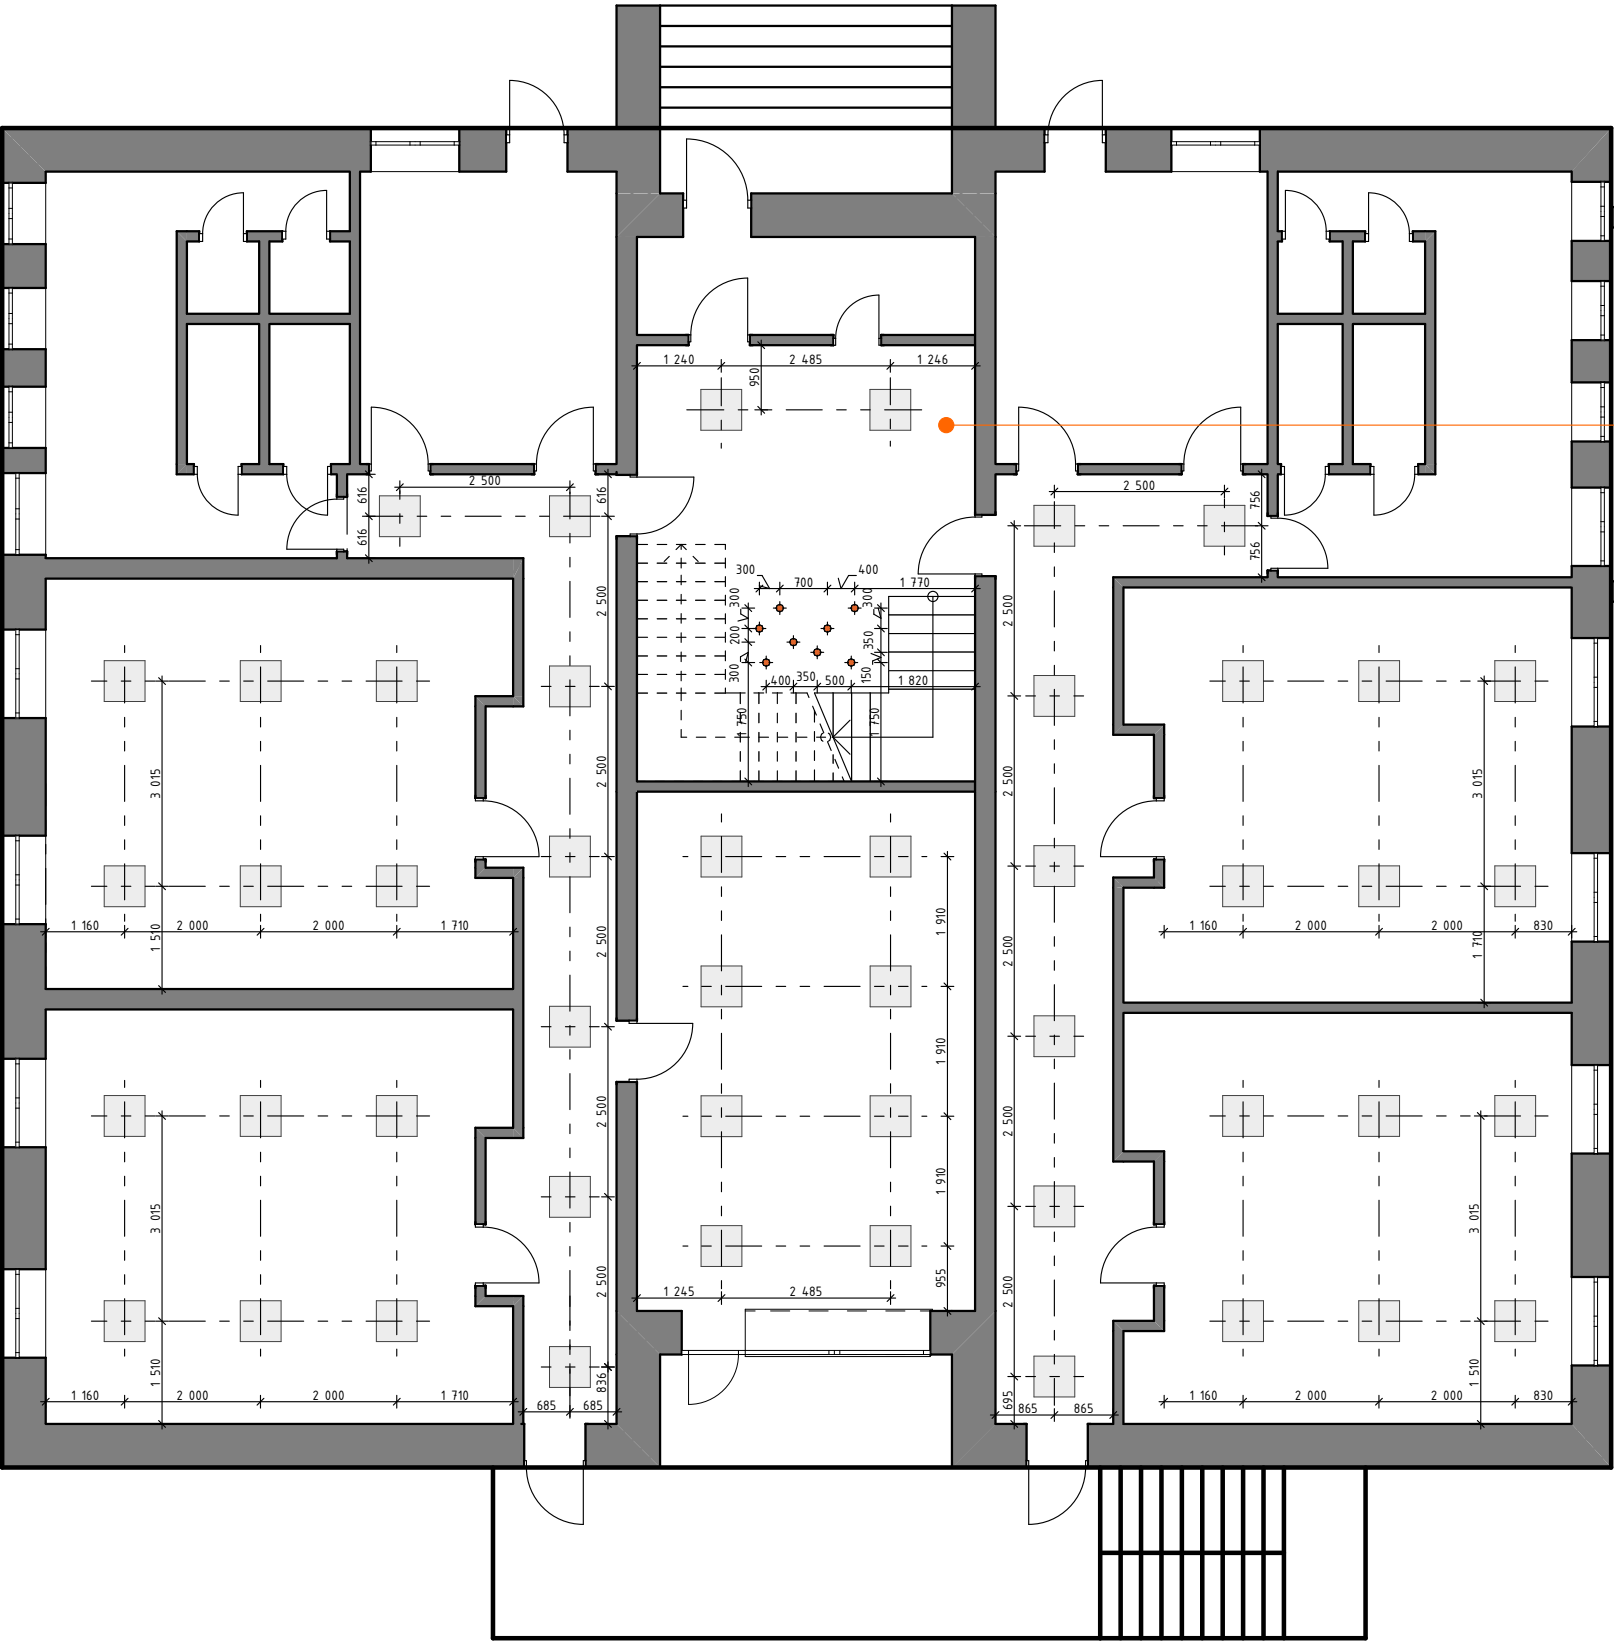

Спецификация осветительного оборудования 1 этаж						
	Наименование	Кол-во, шт.	Изображение	Усл. обозн.	Место продажи	Примечания
1	Накладной квадратный светодиодный светильник OPTIMA.OPL ECO LED 595 4000K CR190	48			https://www.ltcompany.com/series/optima-eco-led/optima-opl-eco-led-595-4000k-cr190	Артикул: 1166002030 Алюминиевый профиль покраска RAL2001
2	Подвесной светильник светодиодный TUBE/P (1500x110) 840 WH OPAL	7			https://www.ltcompany.com/series/tube-p	Артикул: 1543000370 Алюминиевый профиль покраска RAL2001


План осветительного оборудования входной группы

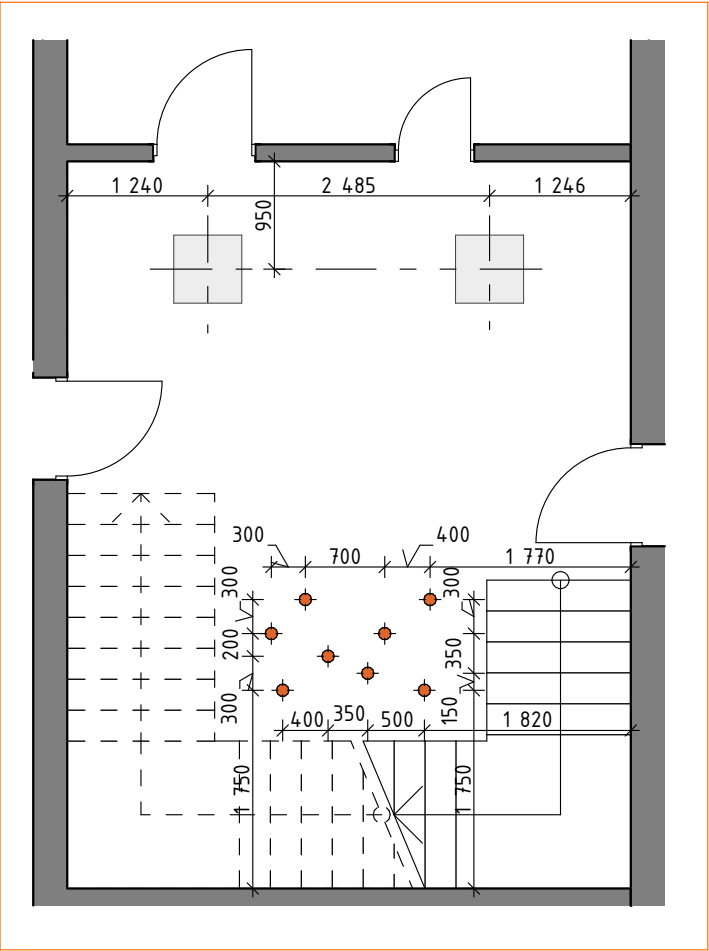

Примечание:
1.Размеры по проекту могут отличаться от фактических.
4.Дублирование дизайн-проекта на помещения без штриховки.
5.Смотреть совместно с листами проекта.
6.Расчет осветительного оборудования выполняет специализированная компания.

Дизайн-проект интерьера ДООЦ "Лесная сказка"				Стадия	Лист	Листов
				ПД		
ГАП	Козлова М.В.		11.03	1-й этаж План осветительного оборудования		
Дизайнер	Годовикова В.Е.		11.03			
Визуализатор	Митрополова К.О.		11.03			


2-й этаж План осветительного оборудования

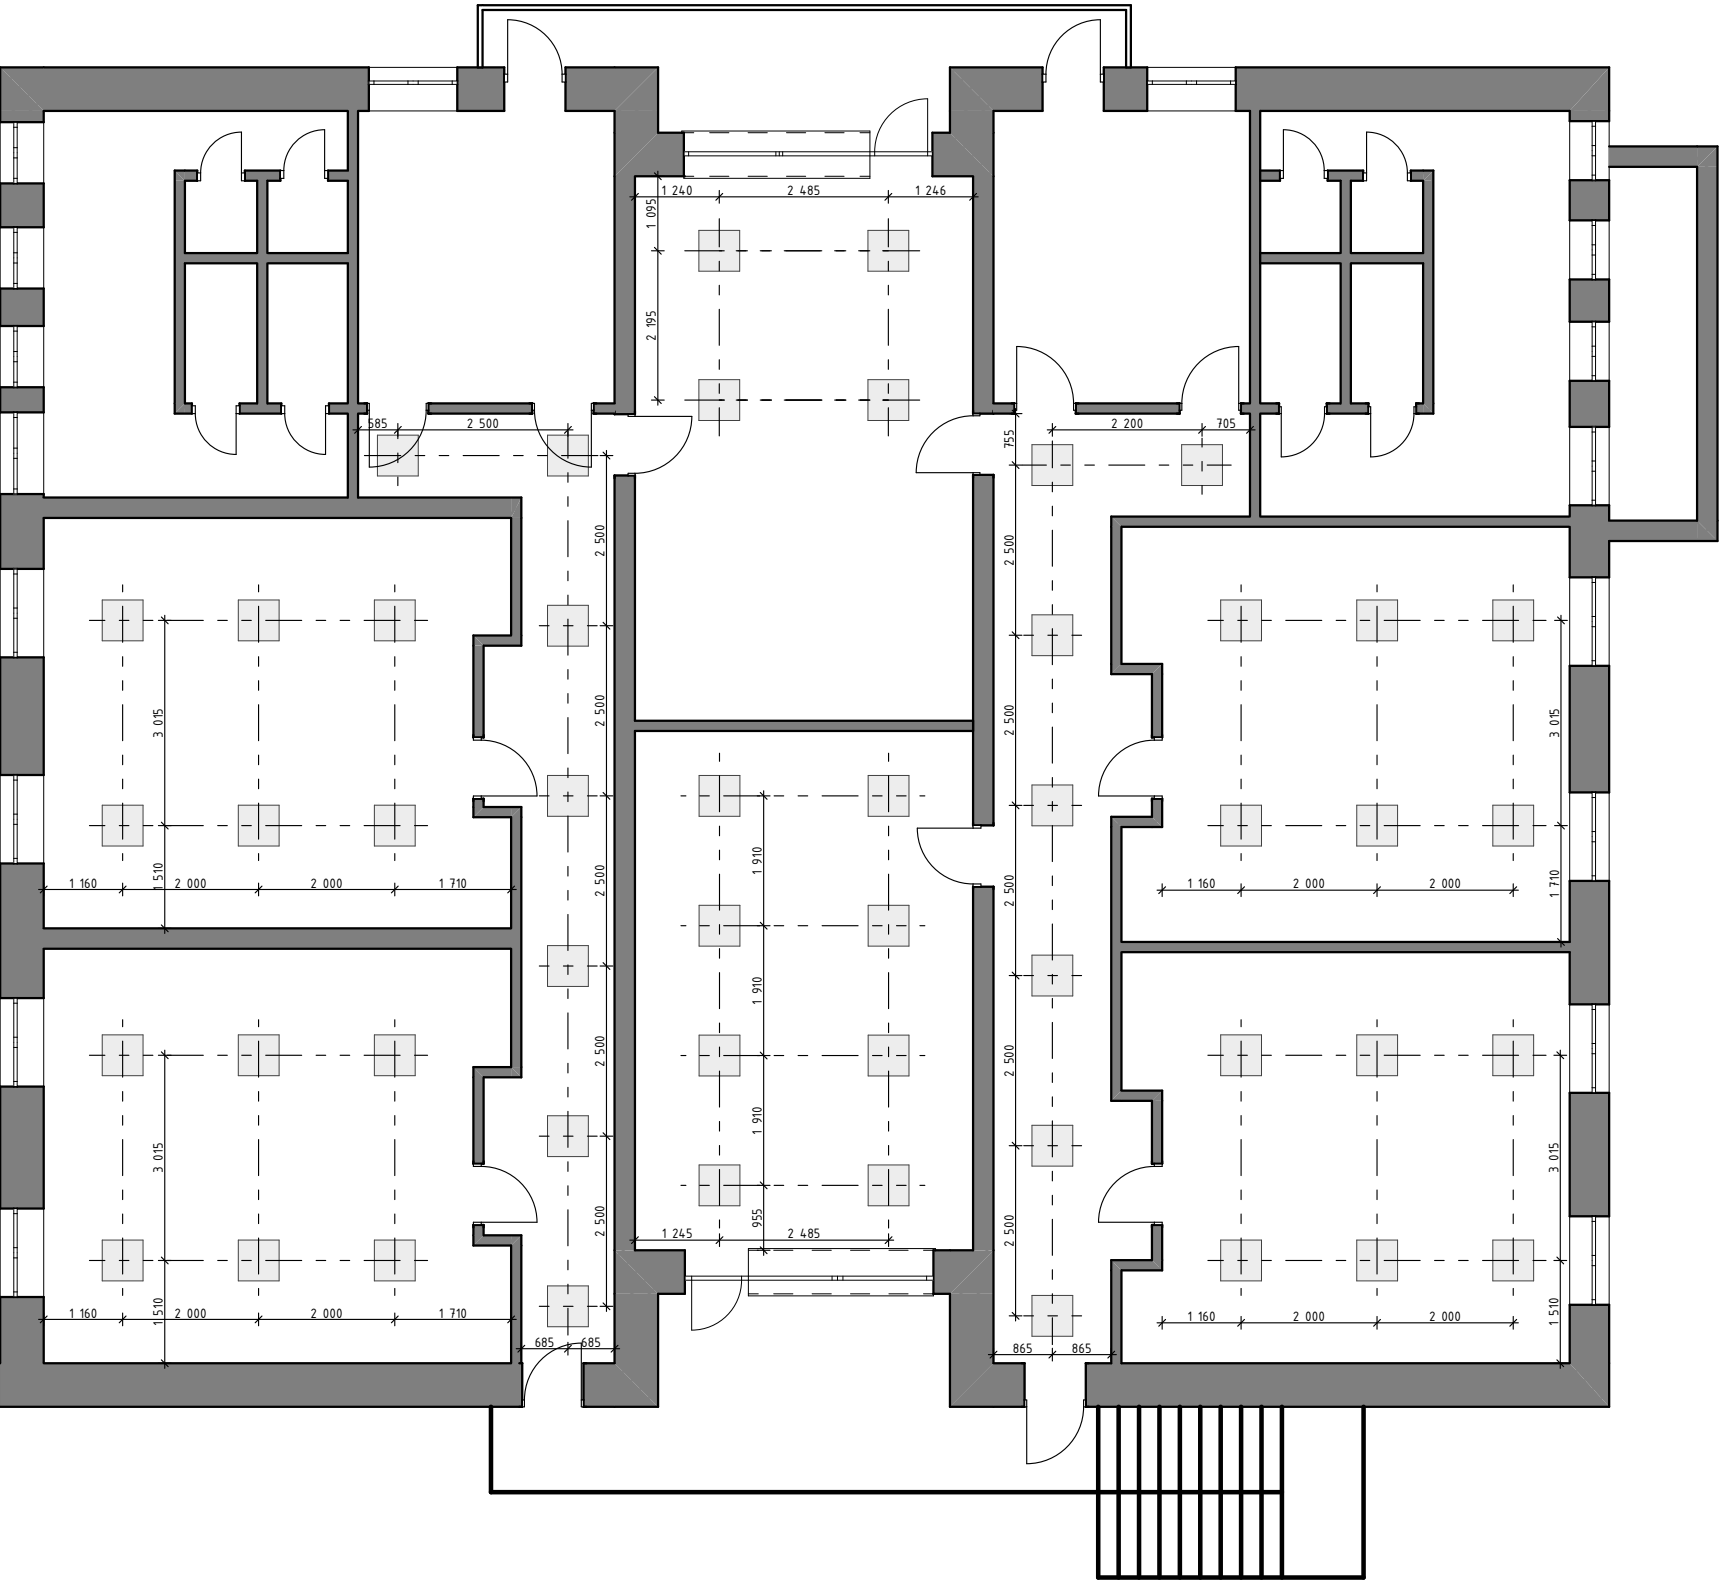

Спецификация осветительного оборудования 2 этаж						
	Наименование	Кол-во, шт.	Изображение	Усл. обозн.	Место продажи	Примечания
1	Накладной квадратный светодиодный светильник OPTIMA.OPL ECO LED 595 4000K CRI90	50			https://www.ltcompany.com/series/optima-eco-led/optima-opl-eco-led-595-4000k-cri90	Артикул: 1166002030 Алюминиевый профиль покраска RAL2001

Примечание:
1.Размеры по проекту могут отличаться от фактических.
4.Дублирование дизайн-проекта на помещения без штриховки.
5.Смотреть совместно с листами проекта.
6.Расчет осветительного оборудования выполняет специализарованная компания.

Дизайн-проект интерьера ДООЦ "Лесная сказка"				Стадия	Лист	Листов
				ПД		
ГАП	Козлова М.В.		11.03	2-й этаж План осветительного оборудования		
Дизайнер	Годовикова В.Е.		11.03			
Визуализатор	Митрополова К.О.		11.03			

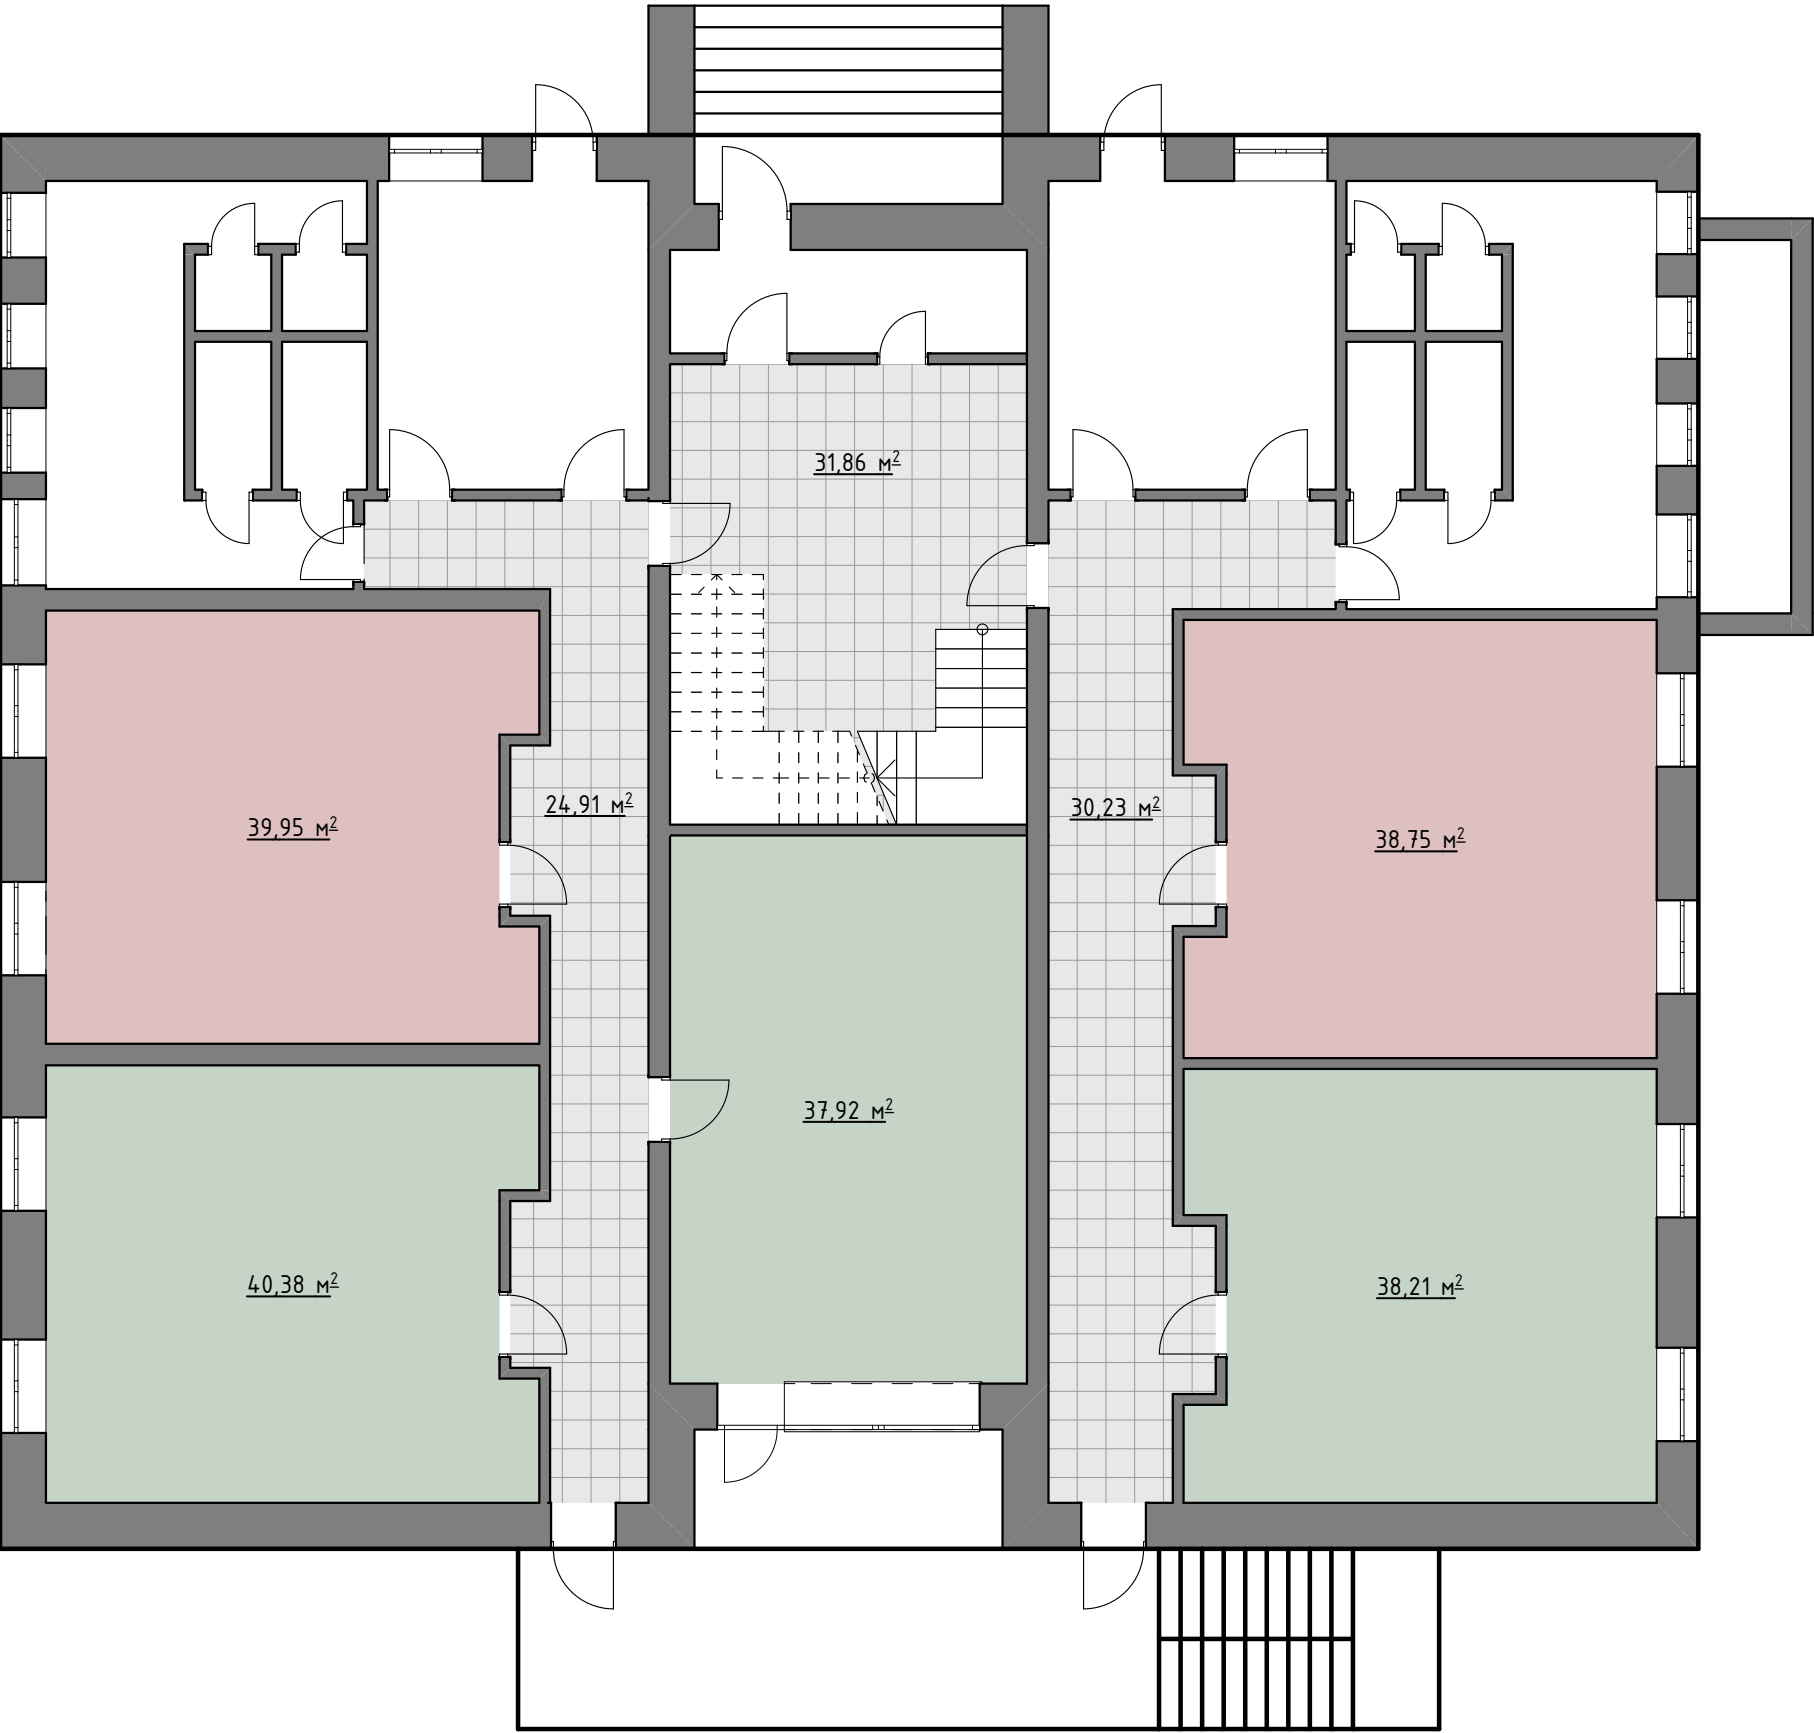

Спецификация напольных покрытий 1 этаж					
	Наименование (артикул)	Кол-во, м²	Изображение	Усл.обозначение	Примечание
1	Глазурованный керамогранит Шахтинская плитка Нео Терраццо 40х40, матовый, цвет серый	87,00			https://lemanapro.ru/product/glazurovanny-keramogranit-shahtinskaya-plitka-neo-terracco-40x40-sm-176-m-matovyy-cvet-seryy-89426865/
2	Коммерческий гомогенный линолеум IQ LYRA 505 TARKETT	116,55			https://www.tarkett.ru/vologodskaya/catalog/kommercheskiy-gomogennyi-linoleum/iq-lyra/
3	Коммерческий гомогенный линолеум IQ LYRA 504 TARKETT	78,70			https://www.tarkett.ru/vologodskaya/catalog/kommercheskiy-gomogennyi-linoleum/iq-lyra/


Спецификация плитусов 1 этаж			
Наименование (артикул)	Изображение	Место продажи	Примечания
1 Плитус керамический гранит Хадду красный матовый 40,2х7,6х0,8		https://kerama-marazzi.com/catalog/gres/km4040g0021nbt5/	Применение в местах укладки керамогранита Eurotile Rus Gaudi Mat 7930138704552 матовая 60х60х9мм
2 Плитус из керамогранита Matera-steel 600х600х10 демон серый - GRS06-05		https://tdsot.ru/catalog/plitka_i_keramogranit/keramogranit/m3729_keramogranit_grs06_05_matera_steel_beton_seryy_600_600_10mm_4shf_up_128shf_p_7_ysclid=ml568eccom649795435	Применение в местах укладки керамогранита Matera-steel 600х600х10 демон серый - GRS06-05
3 Напольный плитус из дюрополимера Bonkeel Тор Графит 03 (80 мм)		https://ideal-deconika.ru/napolnyj-plastikovyj-plintus-70-mm-ideal-dekonika-svetlo-serij-002-70h21h2200-mm?ysclid=ml56msbl8q84978057	Применение в местах укладки коммерческого гомогенного линолеума

Спецификация ступеней и подступенков 1 этаж		
Наименование (артикул)	Изображение	Место продажи
1 Подступенок керамический и гранит Хадду красный матовый 40,2х9,6х0,8		https://kerama-marazzi.com/catalog/gres/km4040g0021nbt7/
2 Ступень из глазурованного керамогранита Шахтинская плитка Нео Терраццо 40х40, матовый, цвет серый		https://lemanapro.ru/product/glazurovanny-keramogranit-shahtinskaya-plitka-neo-terracco-40x40-sm-176-m-matovyy-cvet-seryy-89426865/

Примечание:

- 1.Размеры по проекту могут отличаться от фактических.
- 2.Объем напольных покрытий дан без учета подрезки и плитуса.
- 3.Объем напольных покрытий дан по помещениям, которые выделены штриховкой.
- 4.Смотреть совместно с листами проекта.
- 5.Затирку для керамогранита подобрать на объекте, цвет - серый.

Дизайн-проект интерьера ДООЦ "Лесная сказка"				Стадия	Лист	Листов
				ПД		
ГАП	Козлова М.В.		11.03	1-й этаж План напольных покрытий		
Дизайнер	Годовикова В.Е.		11.03			
Визуализатор	Митрополова К.О.		11.03			

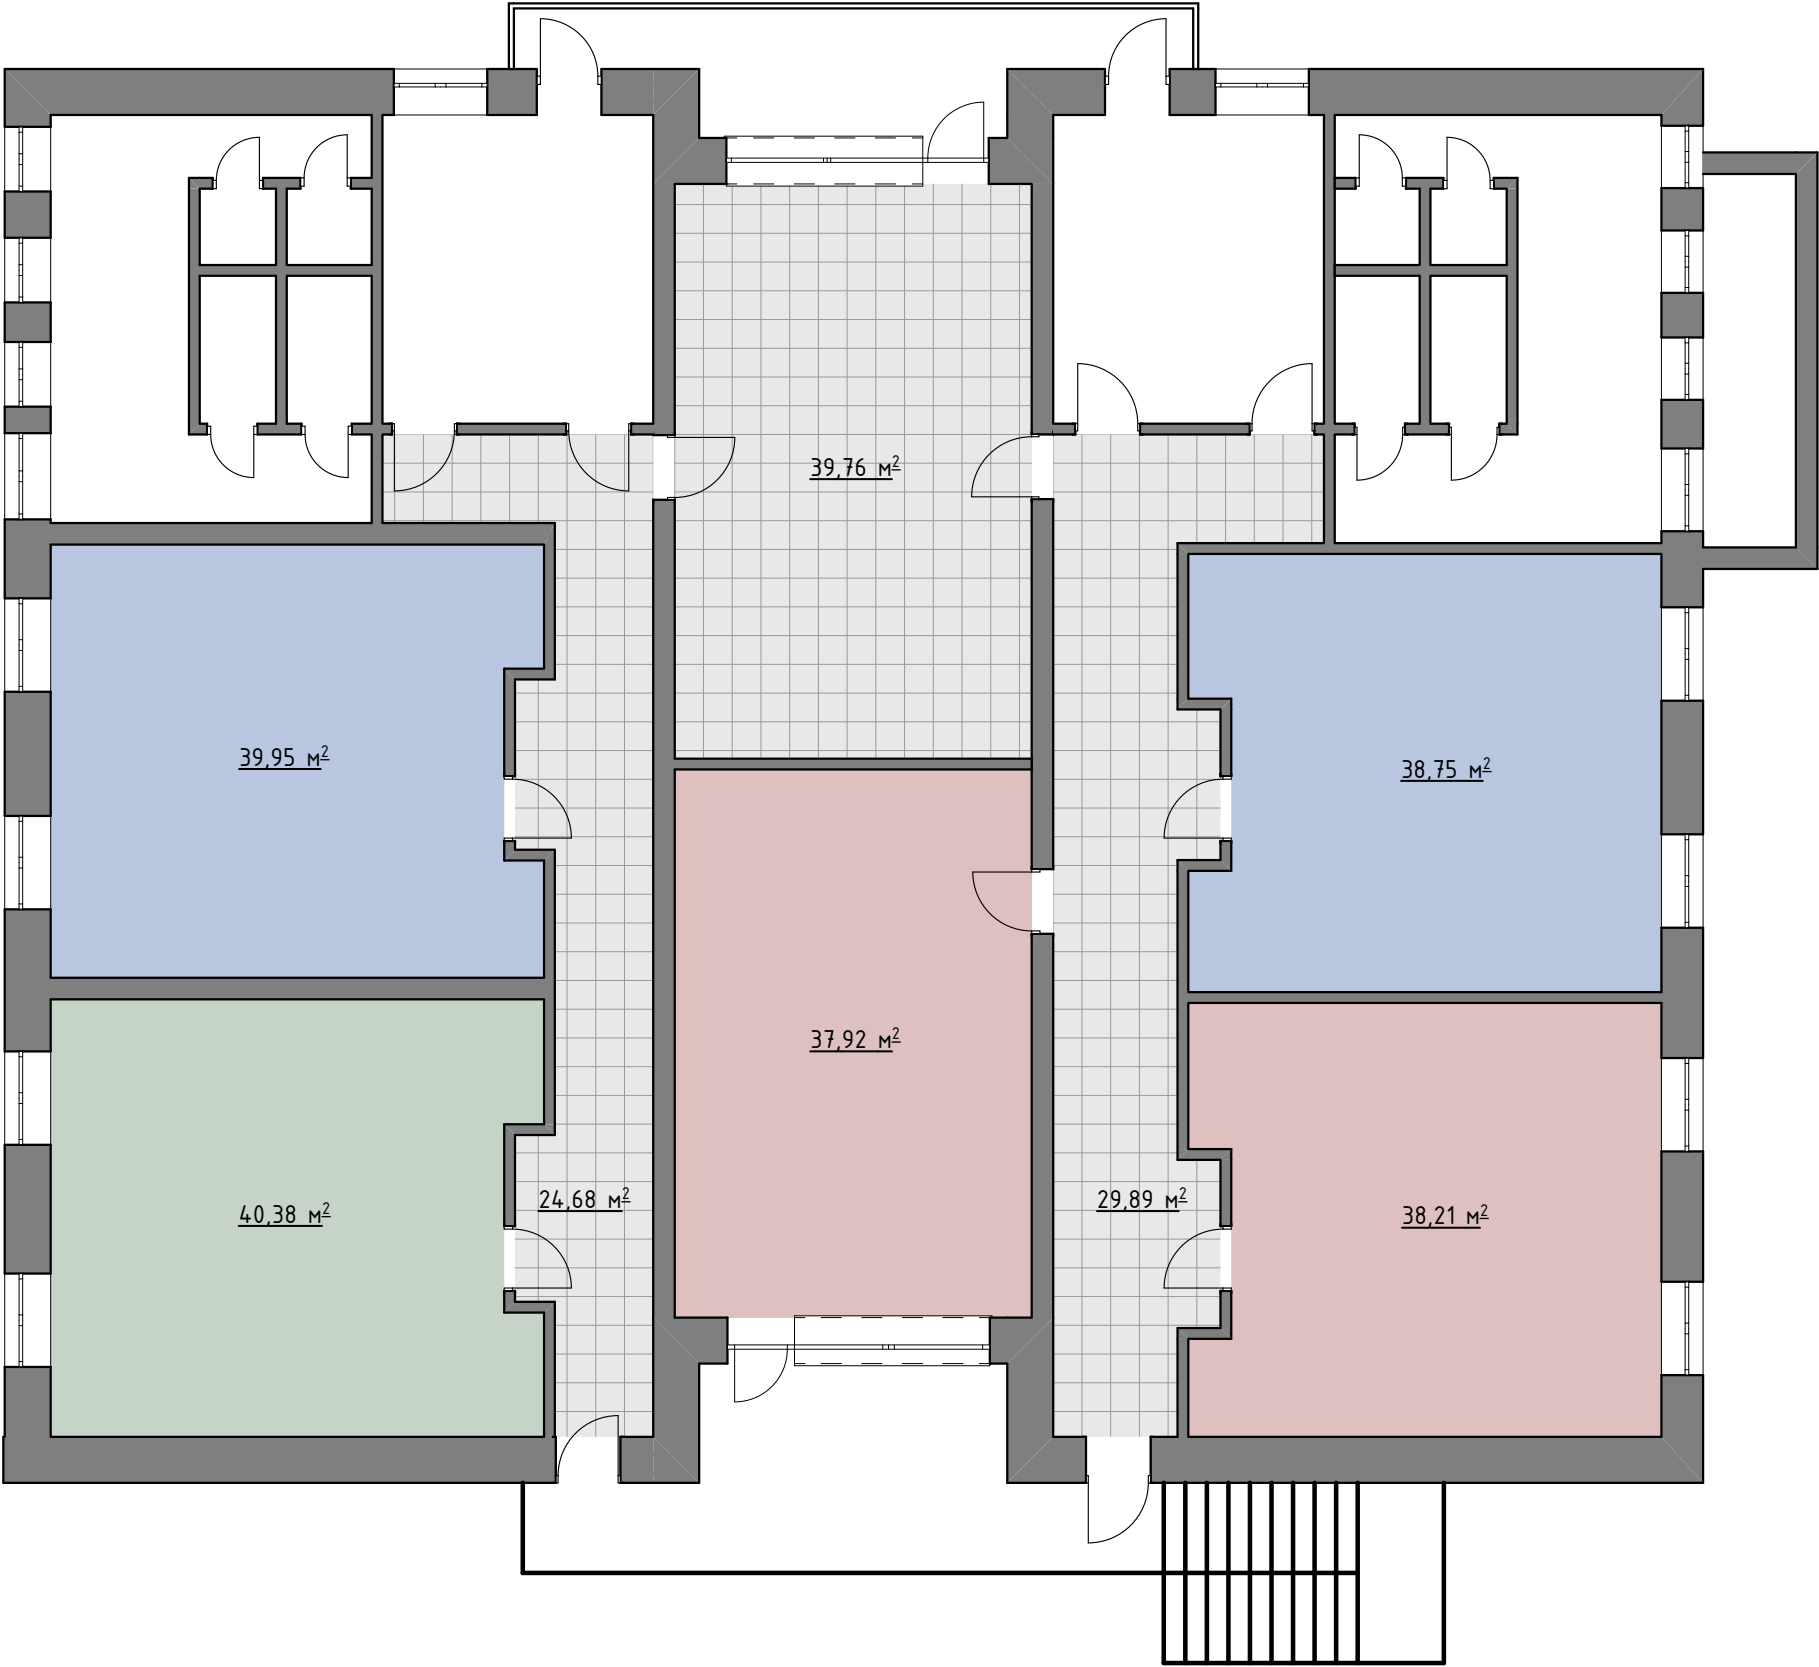

Спецификация напольных покрытий 2 этаж					
	Наименование (артикул)	Кол-во, м²	Изображение	Усл.обозначение	Примечание
1	Глазурованный керамогранит Шахтинская плитка Нео Терраццо 40x40, матовый, цвет серый	94,35			https://lemanapro.ru/product/glazurovanny-keramogranit-shahtinskaya-plitka-neo-terracco-40x40-sm-176-m-matovyy-cvet-seryy-89426865/
2	Коммерческий гомогенный линолеум IQ LYRA 505 TARKETT	40,40			https://www.tarkett.ru/vologodskaya/catalog/kommercheskiy-gomogenny-linoleum/iq-lyra/
3	Коммерческий гомогенный линолеум IQ LYRA 504 TARKETT	76,15			https://www.tarkett.ru/vologodskaya/catalog/kommercheskiy-gomogenny-linoleum/iq-lyra/
4	Коммерческий гомогенный линолеум IQ LYRA 507 TARKETT	78,70			https://www.tarkett.ru/vologodskaya/catalog/kommercheskiy-gomogenny-linoleum/iq-lyra/

Спецификация плинтусов 2 этаж			
	Наименование (артикул)	Изображение	Примечания
1	Плинтус керамический гранит Хадди красный матовый 40,2x7,6x0,8		https://kerama-marazzi.com/catalog/gres/km4040g0021nb15/ Применение в местах укладки керамогранита Eurotile Rus Gaudi Mat 7930138704552 матовая 60x60x9мм
2	Плинтус из керамогранита Matera-steel 600x600x10 бетон серый - GRS06-05		https://tdsot.ru/catalog/plitka_i_keramogranit/keramogranit/m3729_keramogranif_grs06_05_matera_steel_beton_seryy_600_600_10mm_4shf_up_128shf_p_/?ysclid=ml568ecom649795435 Применение в местах укладки керамогранита Matera-steel 600x600x10 бетон серый - GRS06-05
3	Напольный плинтус из дюрополимера Bonkeel Top Графит 03 (80 мм)		https://ideal-deconika.ru/napolnyj-plastikovyj-plintus-70-mm-ideal-dekonika-svetlo-serij-002-70h21h2200-mm?ysclid=ml56msbl8q84978057 Применение в местах укладки коммерческого гомогенного линолеума


Примечание:
1. Размеры по проекту могут отличаться от фактических.
2. Объем напольных покрытий дан без учета подрезки и плинтуса.
3. Объем напольных покрытий дан по помещениям, которые выделены штриховкой.
4. Смотреть совместно с листами проекта.

Дизайн-проект интерьера ДООЦ "Лесная сказка"				Стадия	Лист	Листов
				ПД		
ГАП	Козлова М.В.		11.03	2-й этаж План напольных покрытий		
Дизайнер	Годовикова В.Е.		11.03			
Визуализатор	Митрополова К.О.		11.03			




1-й этаж Развертка стен входной группы


Вид 01

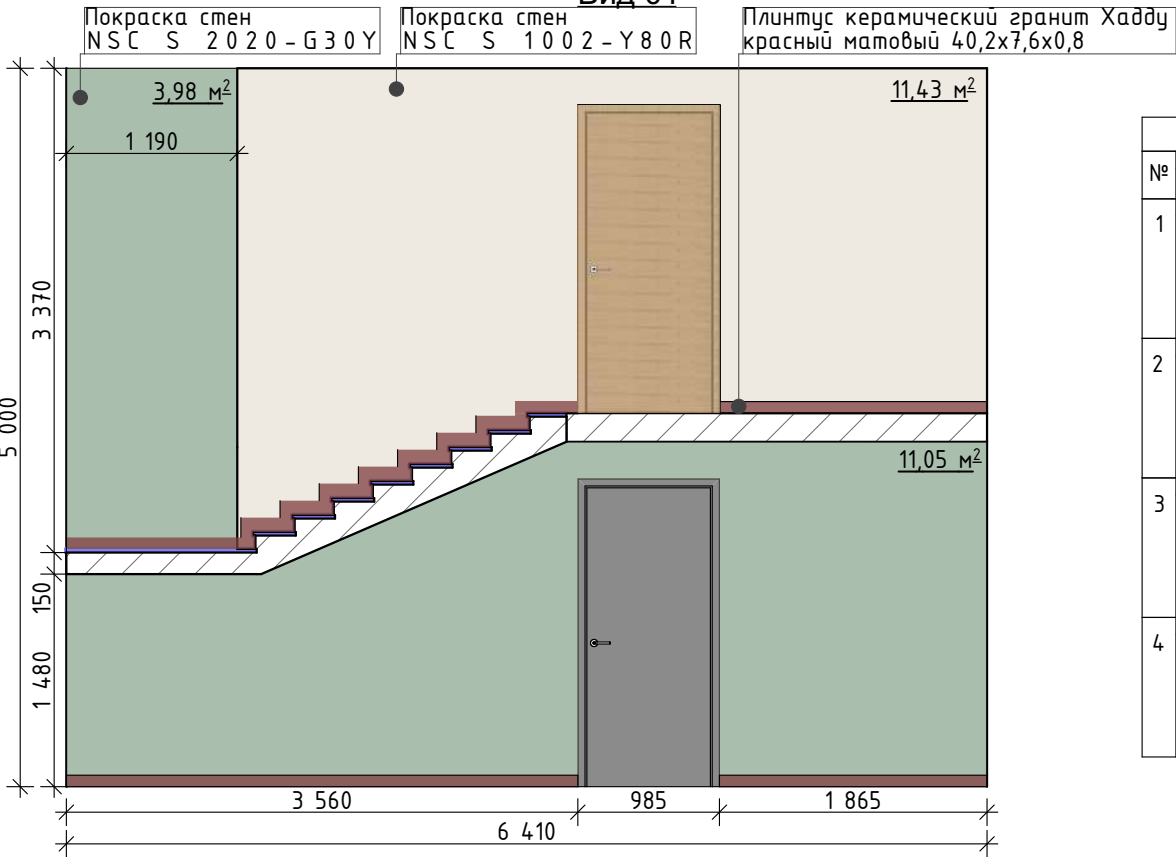


Ведомость отделки стен входной группы 1-й этаж					
№	Наименование (артикул)	Кол-во, м²	Изображение	Усл.обозначение	Место продажи
1	Покраска стен NSC S 2020-G30Y	46,30			https://ncscolour.com/en-eu/products/s-2020-g30y
2	Покраска стен NSC S 1002-Y80R	41,10			https://ncscolour.com/en-eu/products/s-1002-y80r
3	Покраска стен NSC S 1050-Y60R	3,35			https://ncscolour.com/en-int/products/s-1050-y60r
4	Войлочные акустические стеновые панели 104-Дюна	2,35			https://maxforte.ru/akusticheskie-dekorativnie-paneli/paneli-dlya-sten-akusticheskie-dekorativnie/steni-pryamougolniki/seriya-pryamougolniki-pryamougolnik-100-03-001

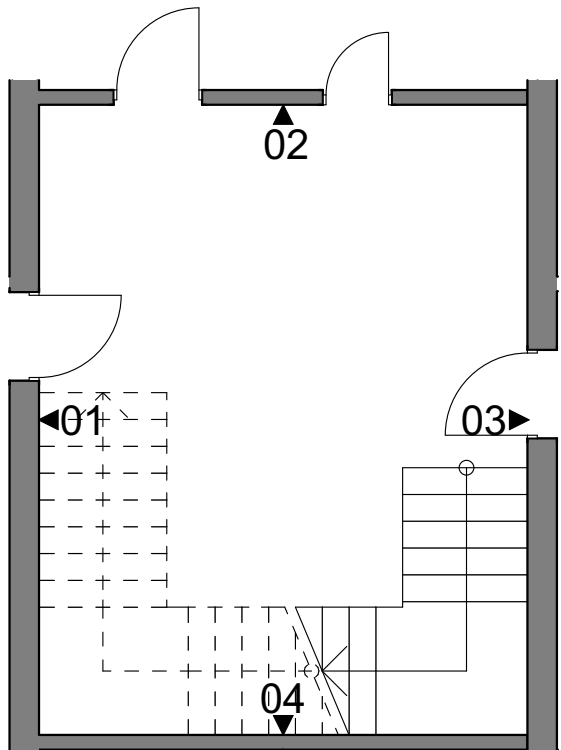


Вид 03

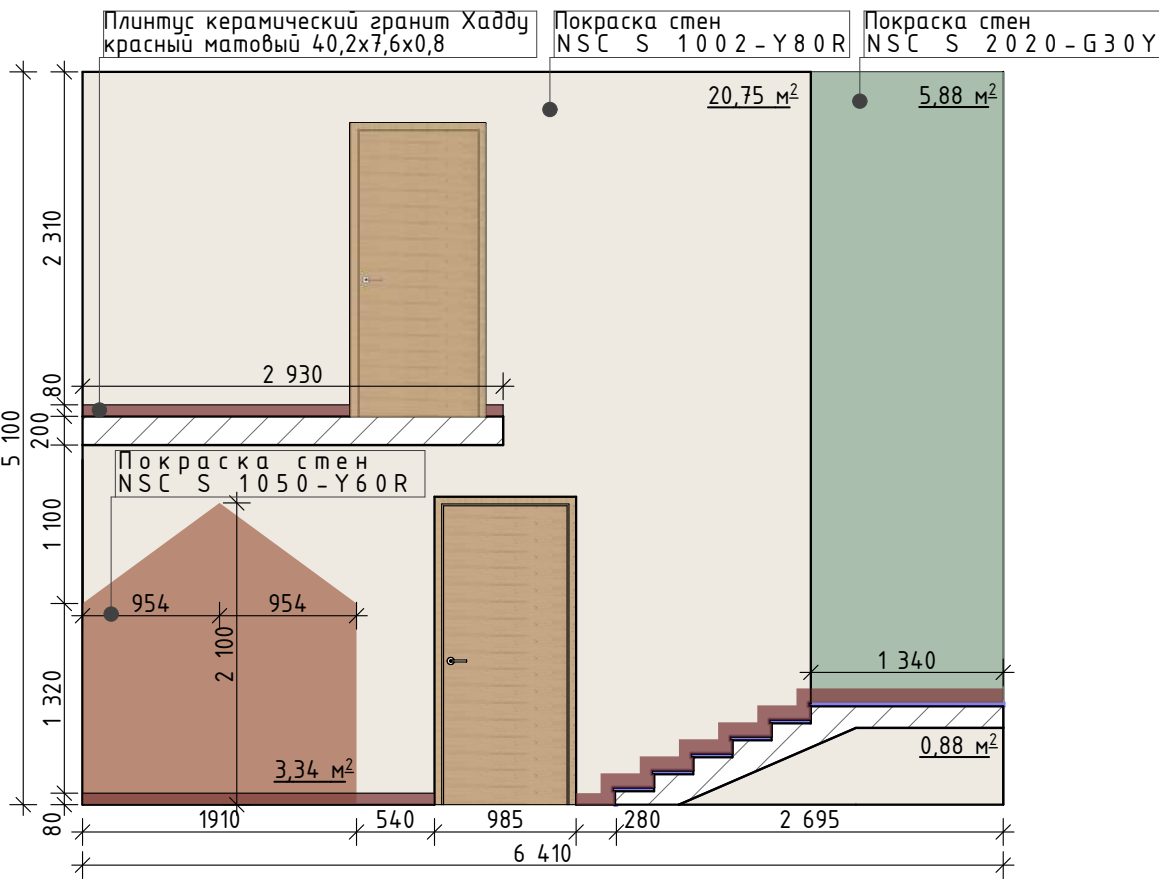

Вид 04

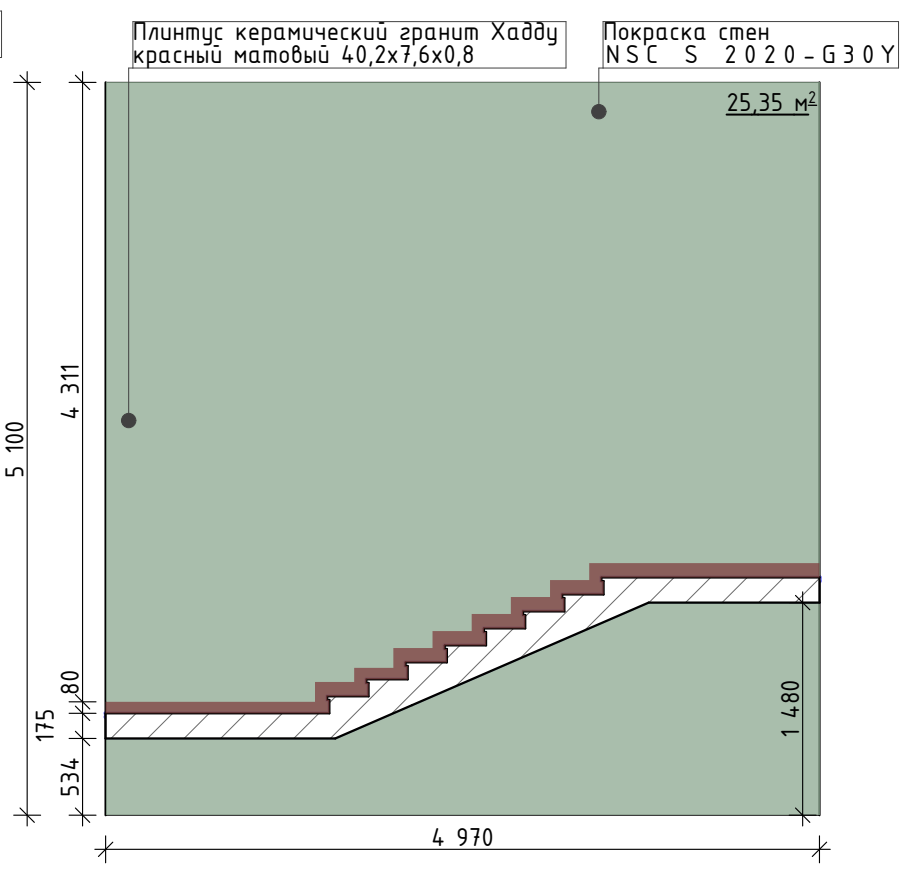


Вид 02

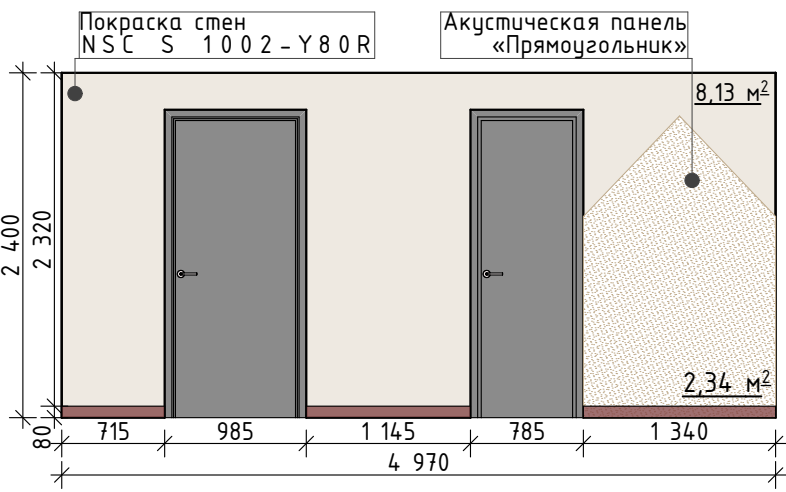

Примечание:
1. Размеры по проекту могут отличаться от фактических.
2. Объем отделочных материалов указан без учета подрезки.
3. Смотреть совместно с листами проекта.
4. В проекте рулонные шторы FixLine AMIGO BASIC, цвет бежевый (Арт.20131).

Дизайн-проект интерьера ДООЦ "Лесная сказка"				Стадия	Лист	Листов
				ПД		
ГАП	Козлова М.В.	11.03	1-й этаж Развертка стен входной группы			
Дизайнер	Годовикова В.Е.	11.03				
Визуализатор	Митрополова К.О.	11.03				

1-й этаж Развертка стен коридора А

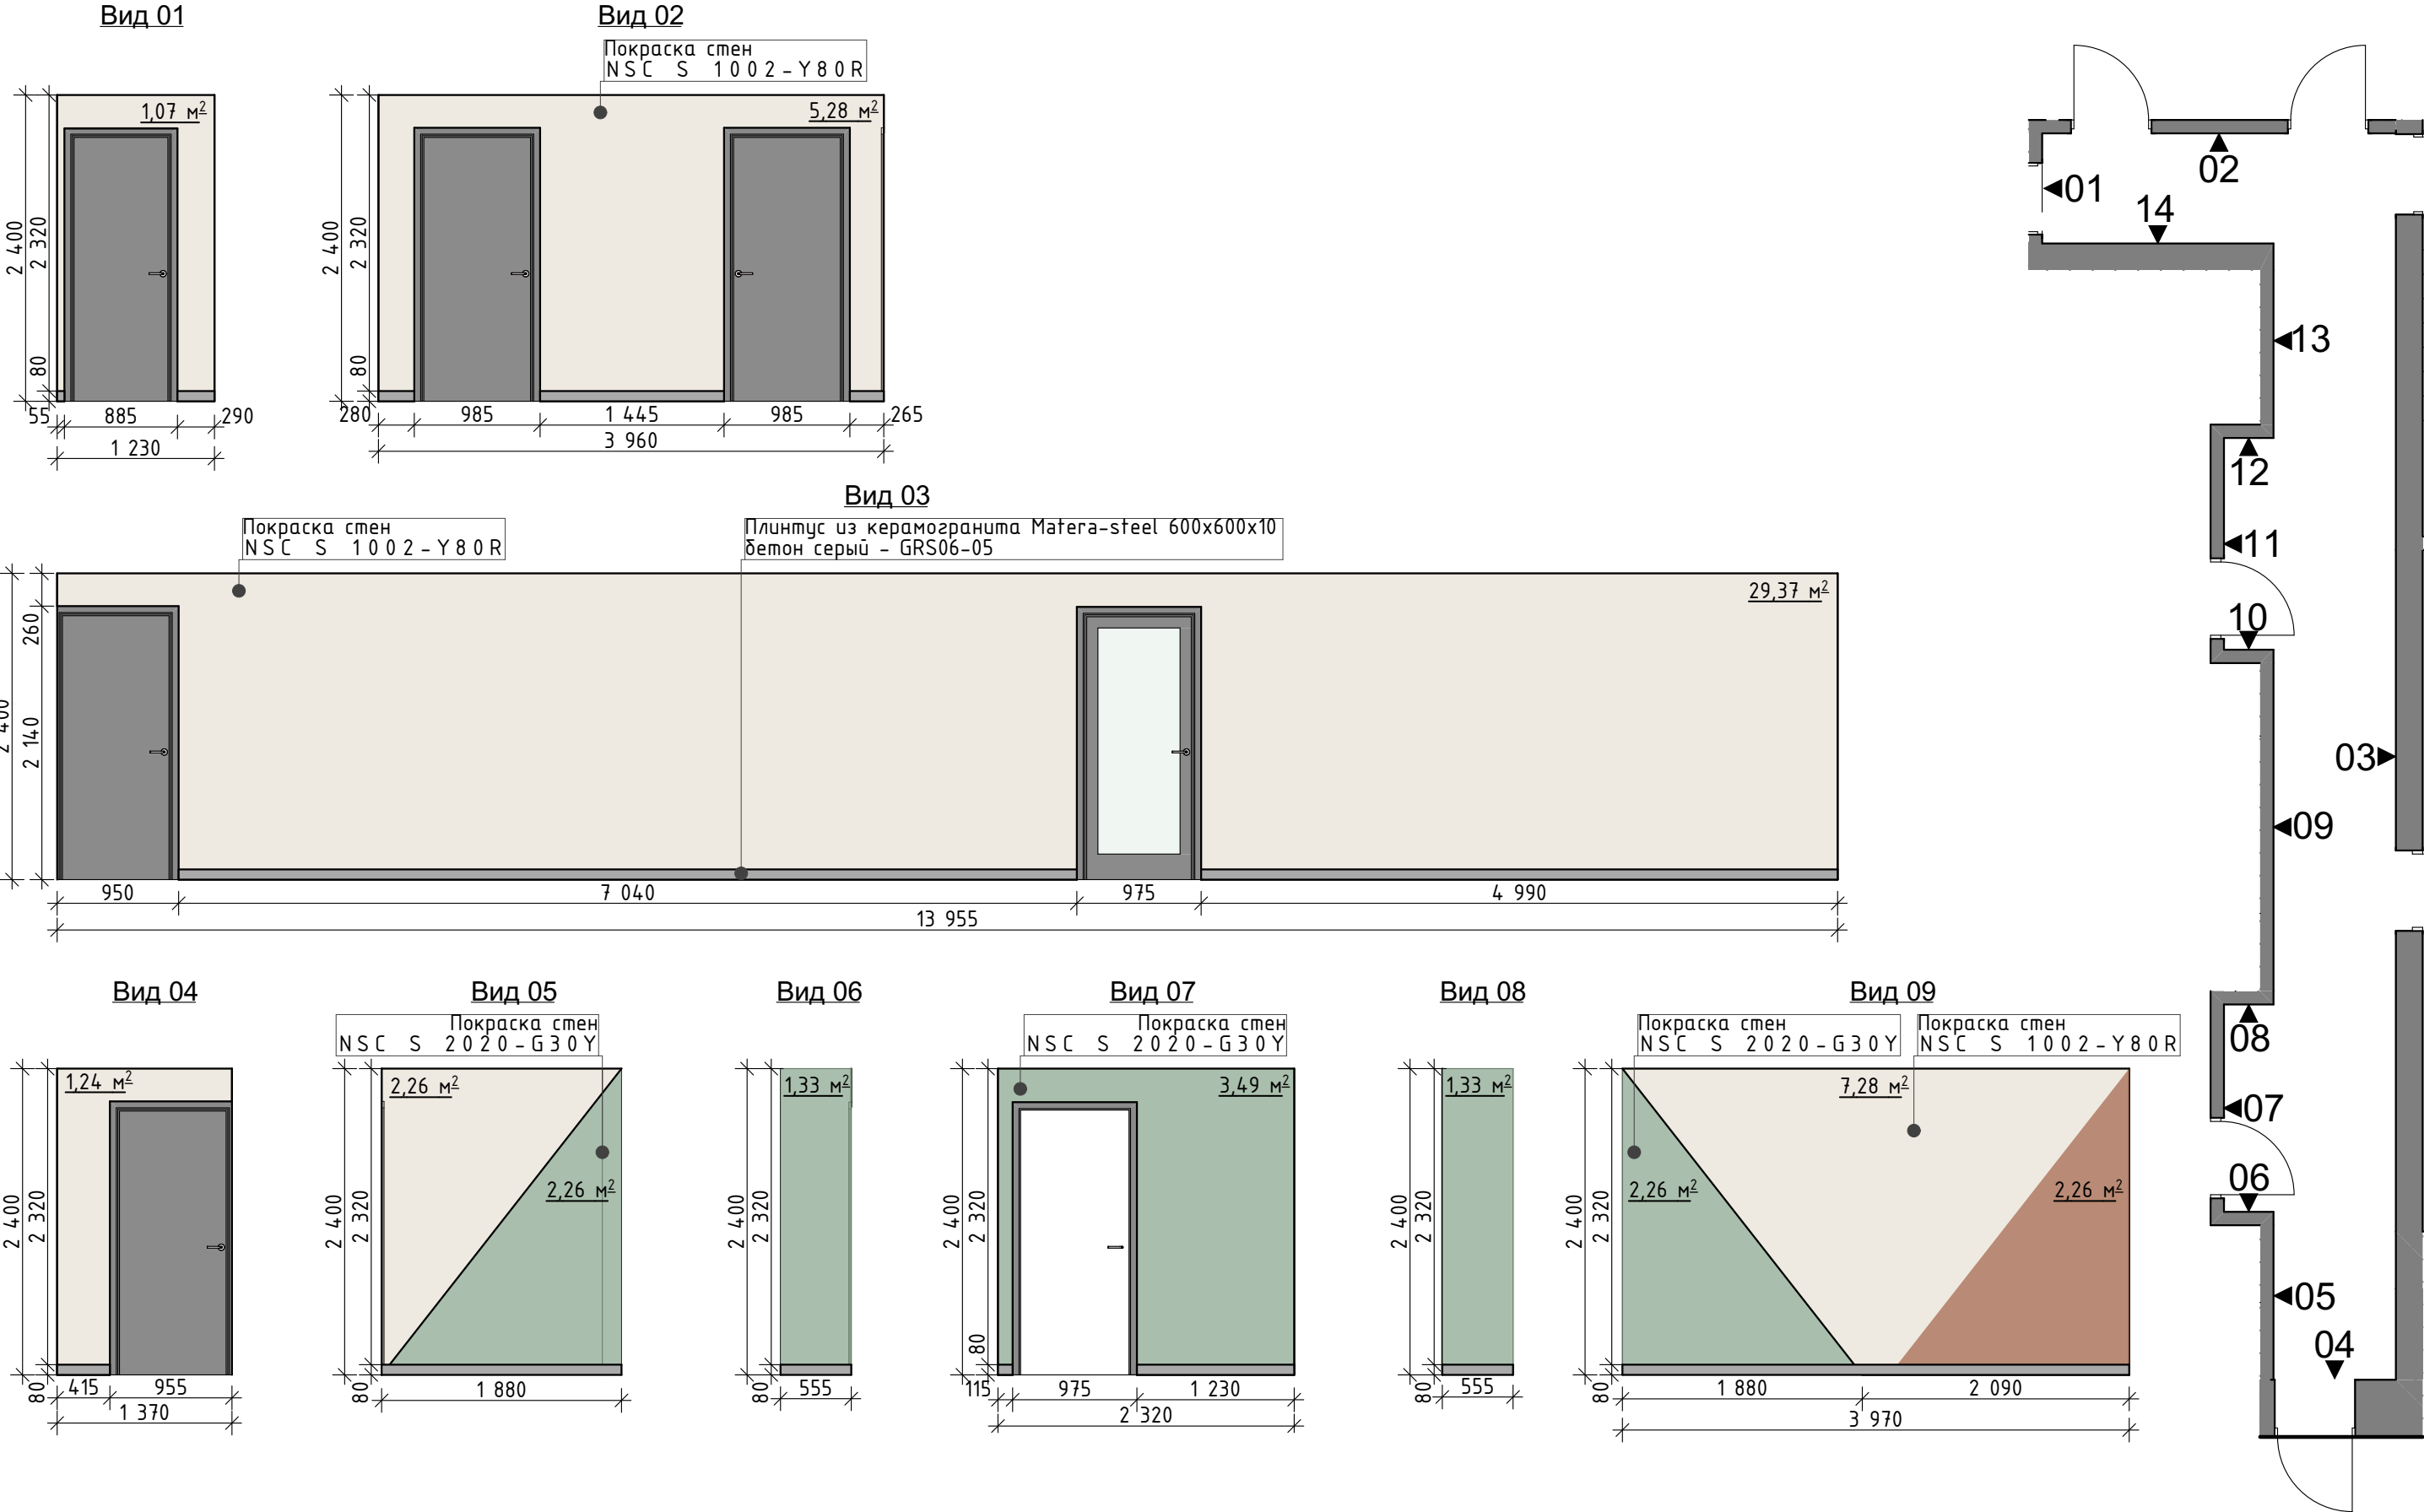

Примечание:

1.Размеры по проекту могут отличаться от фактических.

2.Объем отделочных материалов указан без учета подрезки.


3.Смотреть совместно с листами проекта.

4.В проекте рулонные шторы FixLine AMIGO BASIC, цвет бежевый (Арт.20131).

5.На каждый этаж применить цвет из спецификации, дизайн покраски дублировать ко всем коридорам.

Дизайн-проект интерьера ДООЦ "Лесная сказка"				Стадия	Лист	Листов
				ПД		
ГАП	Козлова М.В.	11.03	1-й этаж Развертка стен коридора А	 НАЦПРО-ДИЗАЙН		
Дизайнер	Годовикова В.Е.	11.03				
Визуализатор	Митрополова К.О.	11.03				

1-й этаж Развертка стен коридора А

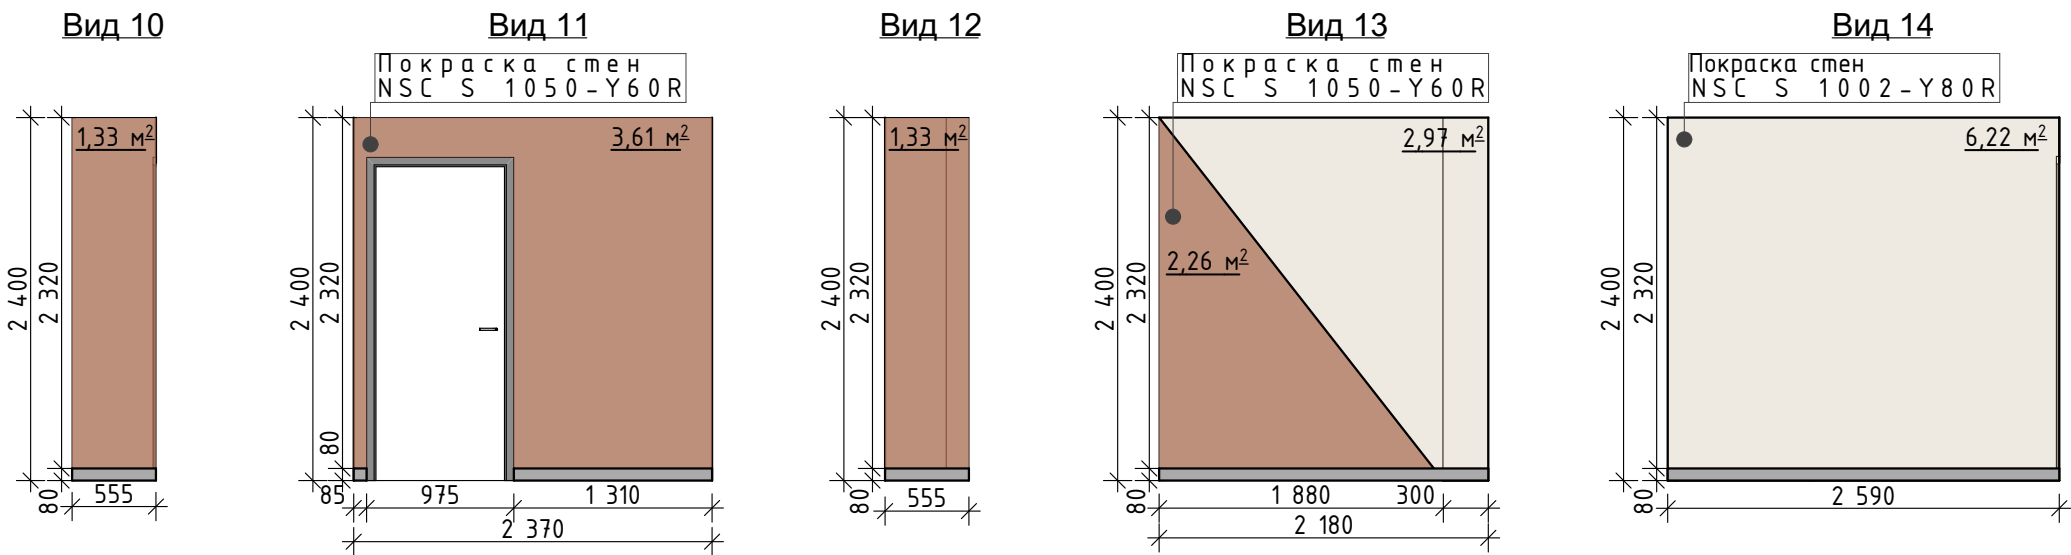

Ведомость отделки стен коридора 1-й этаж					
№	Наименование (артикул)	Кол-во, м²	Изображение	Усл.обозначение	Место продажи
1	Покраска стен NSC S 2020 - G30Y	10,70			https://ncscolour.com/en-eu/products/s-2020-g30y
2	Покраска стен NSC S 1002 - Y80R	55,70			https://ncscolour.com/en-eu/products/s-1002-y80r
3	Покраска стен NSC S 1050 - Y60R	10,80			https://ncscolour.com/en-int/products/s-1050-y60r

Ведомость отделки стен коридора 2-й этаж					
№	Наименование (артикул)	Кол-во, м²	Изображение	Усл.обозначение	Место продажи
1	Покраска стен NSC S 2020 - B	10,70			https://ncscolour.com/en-eu/products/s-2020-b
2	Покраска стен NSC S 1002 - Y80R	55,70			https://ncscolour.com/en-eu/products/s-1002-y80r
3	Покраска стен NSC S 1050 - Y60R	10,80			https://ncscolour.com/en-int/products/s-1050-y60r

Примечание:


1.Размеры по проекту могут отличаться от фактических.

2.Объем отделочных материалов указан без учета подрезки.

3.Смотреть совместно с листами проекта.

4.В проекте рулонные шторы FixLine AMIGO BASIC, цвет бежевый (Арт.20131).






5.На каждый этаж применить цвет из спецификации, дизайн покраски дублировать ко всем коридорам.

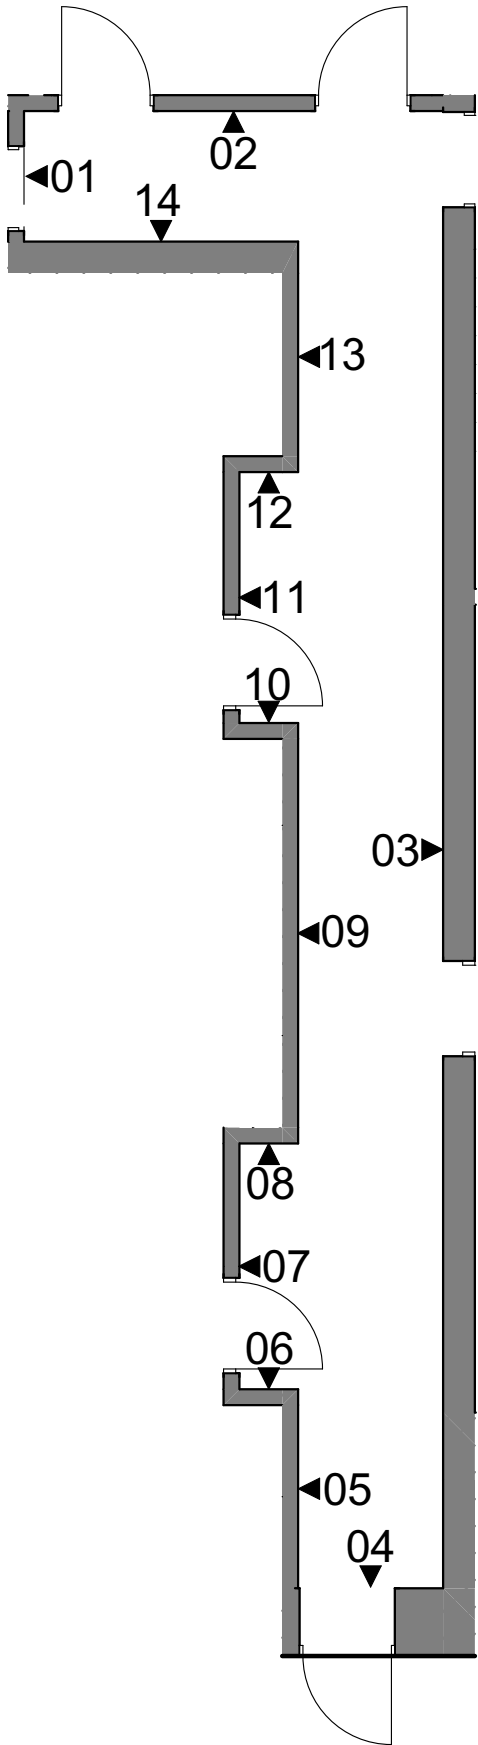

Дизайн-проект интерьера ДООЦ "Лесная сказка"				Стадия	Лист	Листов
				ПД		
ГАП	Козлова М.В.	11.03		1-й этаж Развертка стен коридора А		
Дизайнер	Годовикова В.Е.	11.03				
Визуализатор	Митрополова К.О.	11.03				



1-й этаж Развертка стен Музей

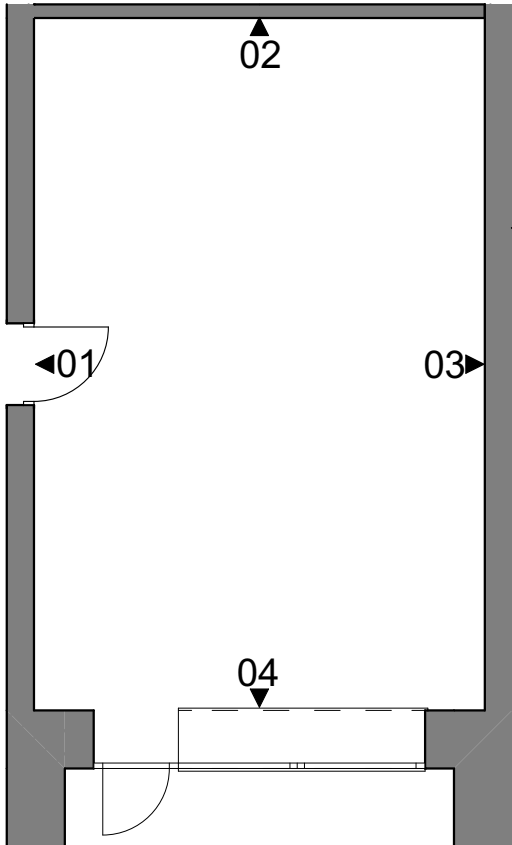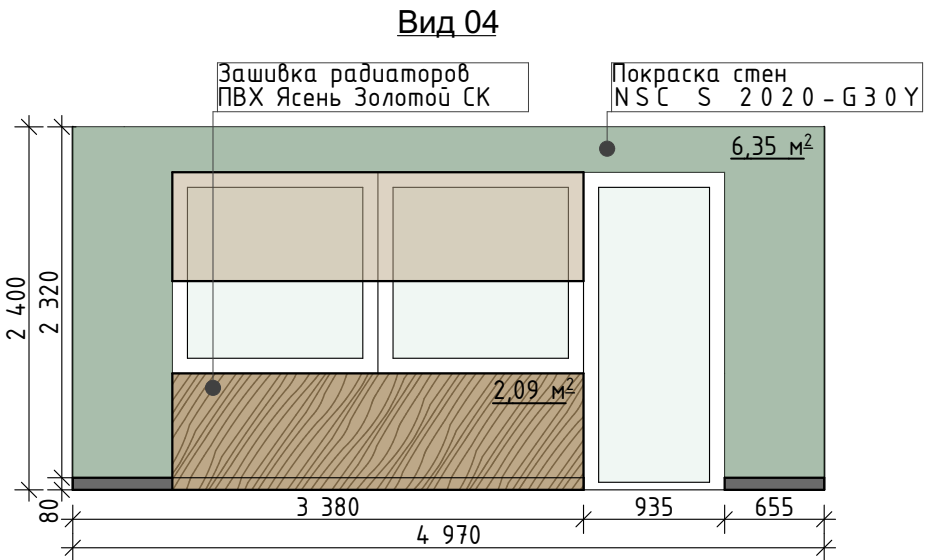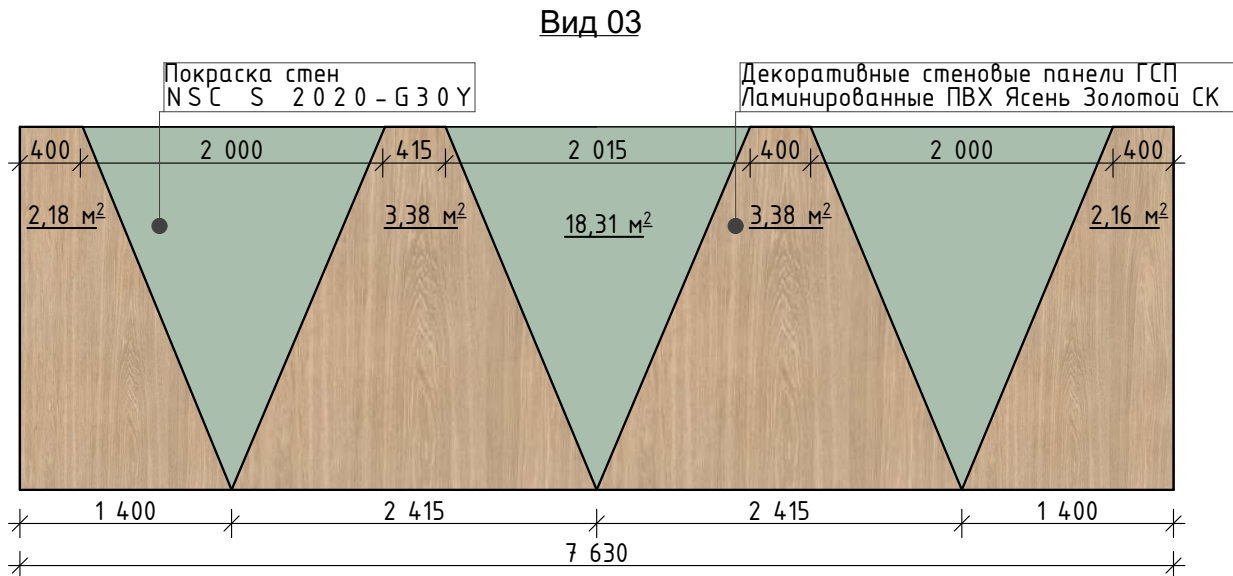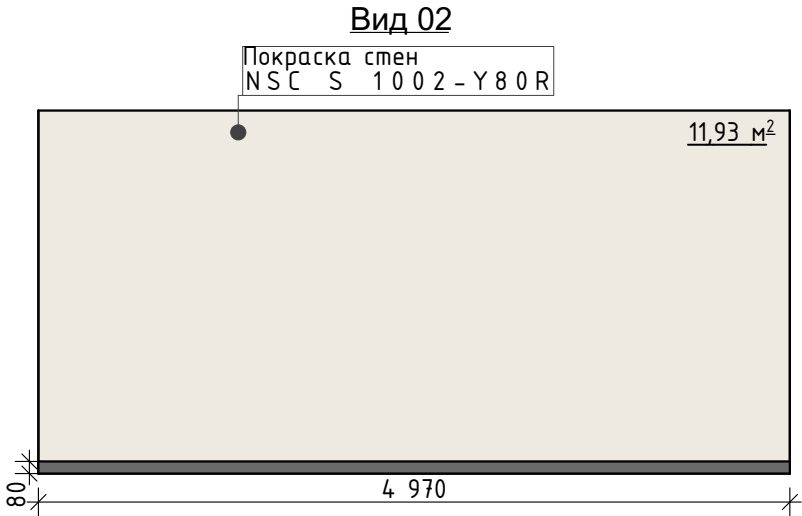
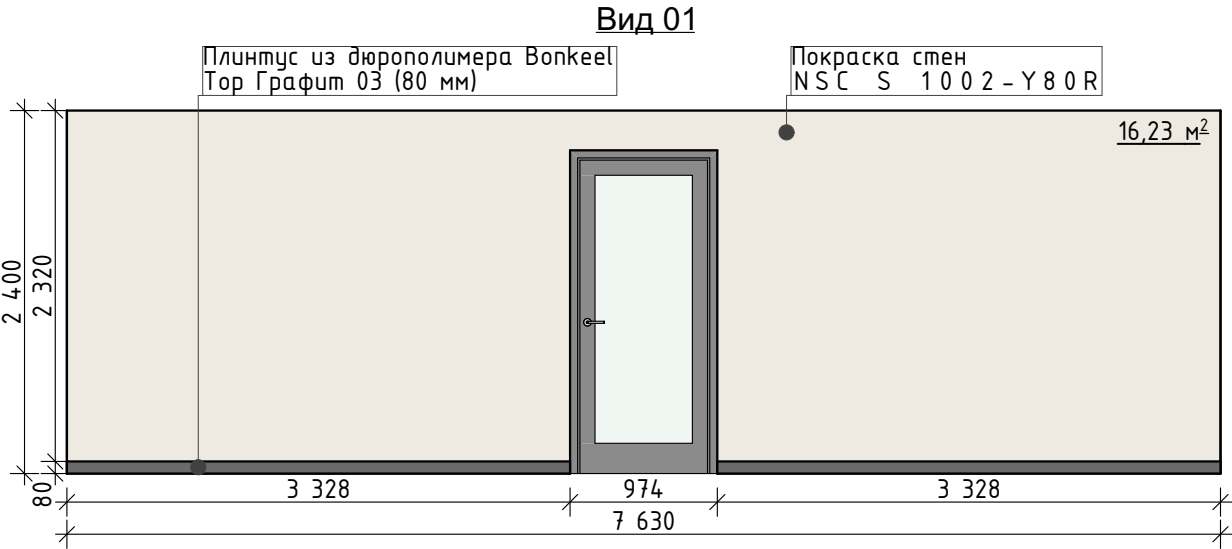


Ведомость отделки стен музея 1-й этаж					
№	Наименование (артикул)	Кол-во, м²	Изображение	Условное обозначение	Место продажи
1	Покраска стен NSC S 2020 - G30Y	24,70			https://ncscolour.com/en-eu/products/s-2020-g30y
2	Покраска стен NSC S 1002 - Y80R	28,20			https://ncscolour.com/en-eu/products/s-1002-y80r
3	Декоративные стеновые панели ГСП Ламинированные ПВХ Ясень Золотой СК	11,10			https://winal.ru/catalog/panel-gsp-laminir-ysz-sk/


Примечание:
1. Размеры по проекту могут отличаться от фактических.
2. Объем отделочных материалов указан без учета подрезки.
3. Смотреть совместно с листами проекта.
4. В проекте рулонные шторы FixLine AMIGO BASIC, цвет бежевый (Арт.20131).

Дизайн-проект интерьера ДООЦ "Лесная сказка"				Стадия	Лист	Листов
				ПД		
ГАП	Козлова М.В.		11.03	1-й этаж Развертка стен Музей		
Дизайнер	Годовикова В.Е.		11.03			
Визуализатор	Митрополова К.О.		11.03			

1-й этаж Развертка стен Гончарный Двор

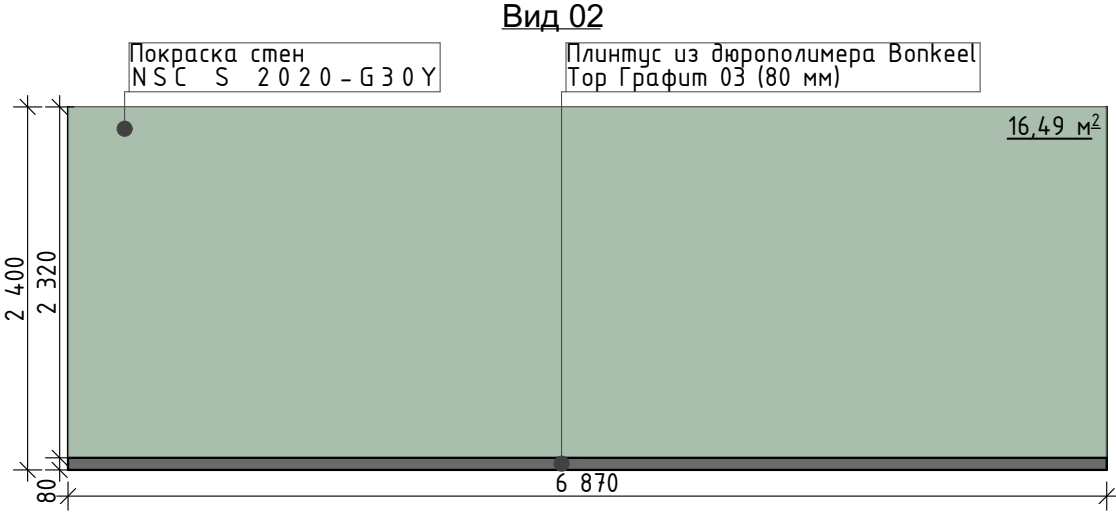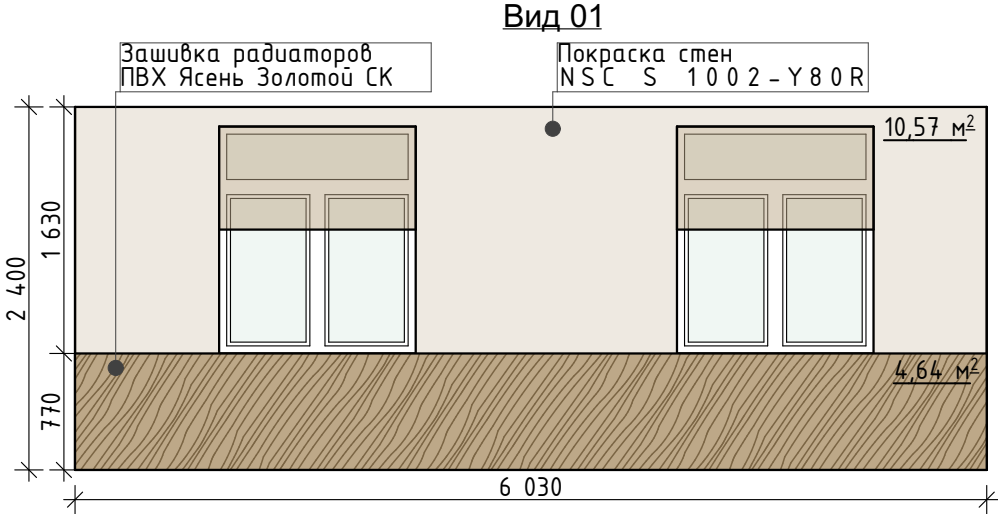


Вид 04

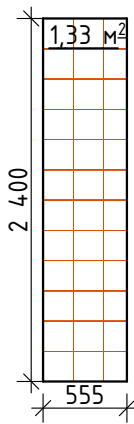


Вид 05




Вид 06

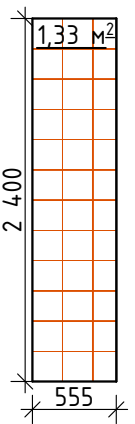

Вид 07

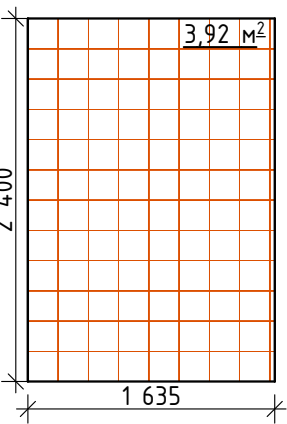


Вид 08

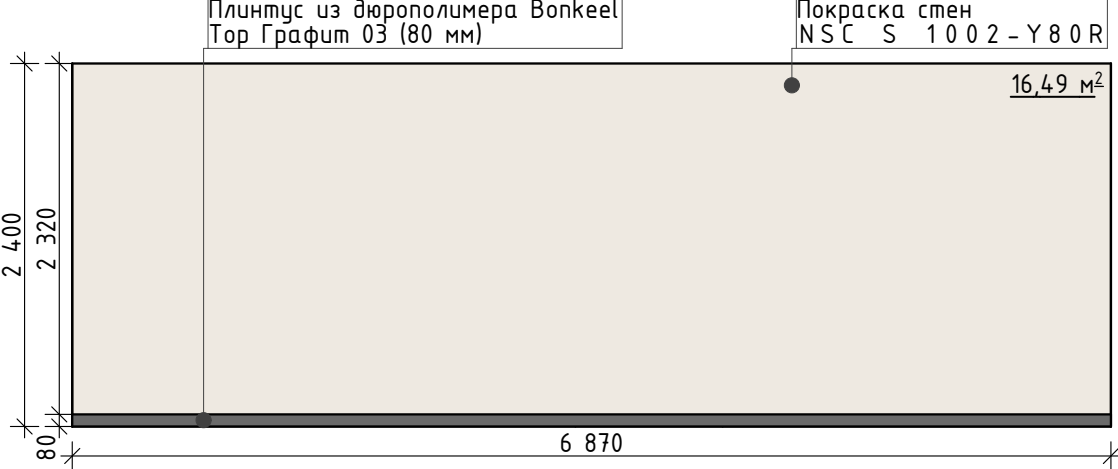

Ведомость отделки стен Гончарный Двор 1-й этаж					
№	Наименование (артикул)	Кол-во, м²	Изображение	Усл.обозначение	Место продажи
1	Покраска стен NSC S 2020-G30Y	16,50			https://ncscolour.com/en-eu/products/s-2020-g30y
2	Покраска стен NSC S 1002-Y80R	27,10			https://ncscolour.com/en-eu/products/s-1002-y80r
3	Керамическая плитка Калейдоскоп пепельный матовый 20x20x0,69 Примечание: цвет затирки- терракотовый	15,05			https://kerama-marazzi.com/catalog/ceramic_tile/50557


Примечание:

- Размеры по проекту могут отличаться от фактических.
- Объем отделочных материалов указан без учета подрезки.
- Смотреть совместно с листами проекта.
- В проекте рулонные шторы FixLine AMIGO BASIC, цвет бежевый (Арт.20131).

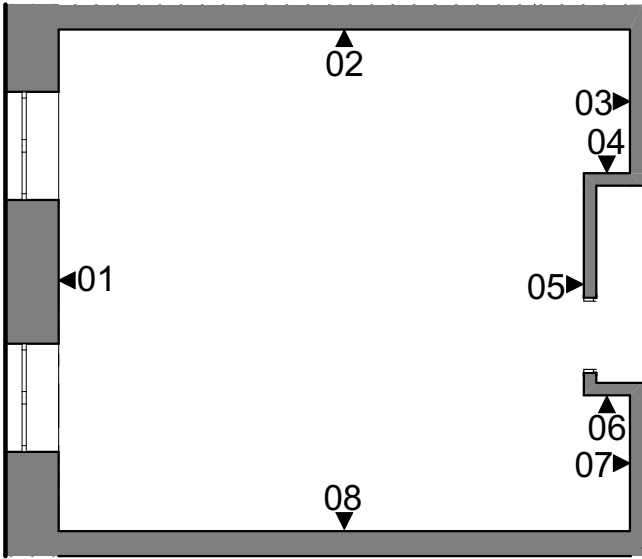

Дизайн-проект интерьера ДООЦ "Лесная сказка"				Стадия	Лист	Листов
				ПД		
ГАП	Козлова М.В.		11.03	1-й этаж Развертка стен Гончарный Двор		
Дизайнер	Годовикова В.Е.		11.03			
Визуализатор	Митрополова К.О.		11.03			

1-й этаж Развертка стен Палата Мастеров

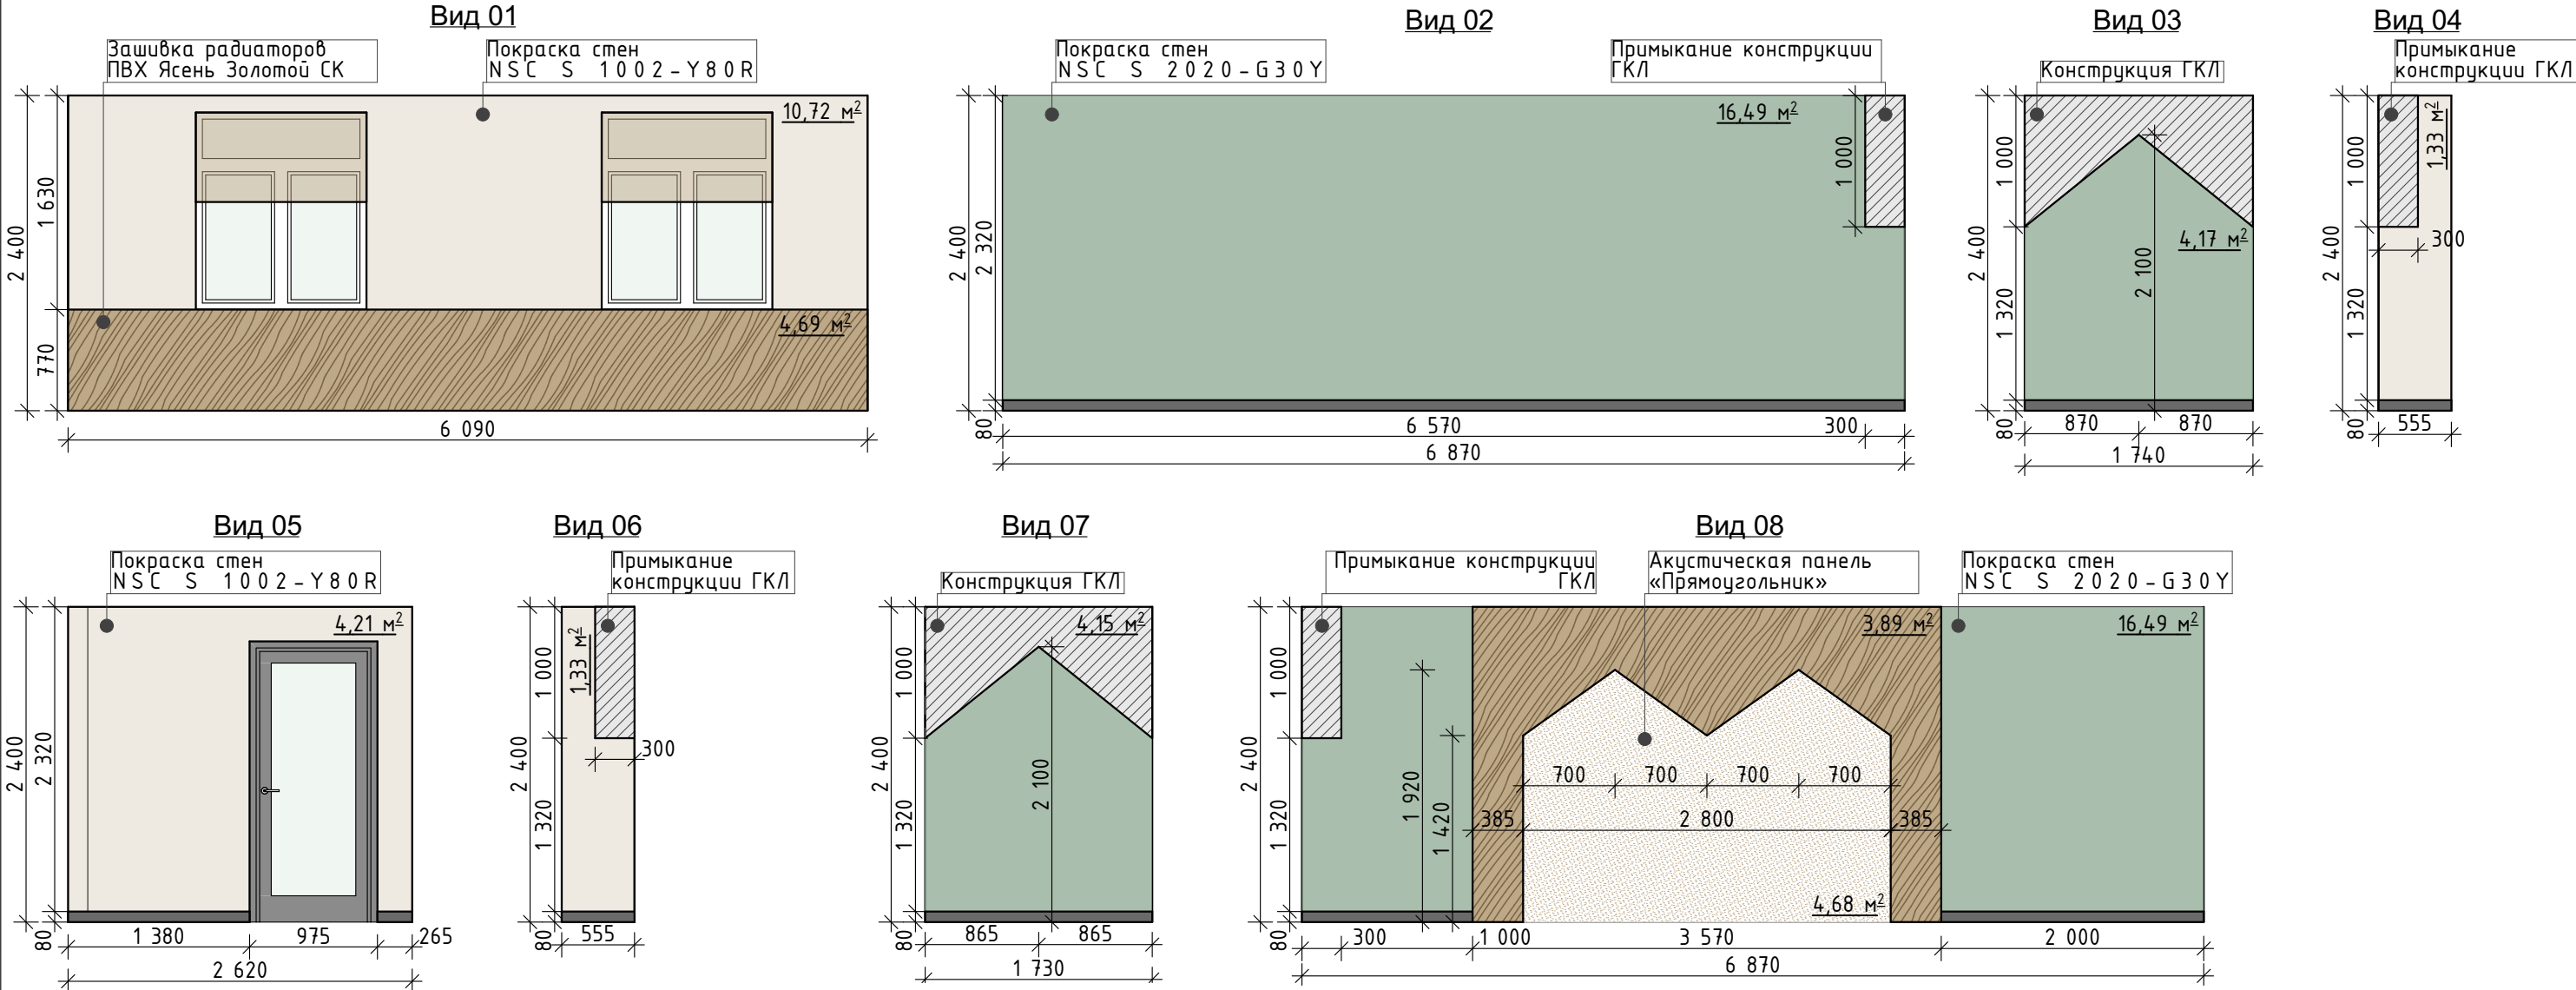


Ведомость отделки стен Палаты Мастеров 1-й этаж					
№	Наименование (артикул)	Кол-во, м²	Изображение	Усл.обозначение	Место продажи
1	Покраска стен NSC S 2020-G30Y	41,30			https://ncscolour.com/en-eu/products/s-2020-g30y
2	Покраска стен NSC S 1002-Y80R	17,60			https://ncscolour.com/en-eu/products/s-1002-y80r
3	Декоративные стенные панели ГСП Ламинированные ПВХ Ясень Золотой СК	8,60			https://winal.ru/catalog/panel-gsp-laminir-yz-sk/
4	Войлочные акустические стенные панели 104-Дюна	8,60			https://maxforte.ru/akusticheskie-dekorativnie-paneli/paneli-dlya-sten-akusticheskie-dekorativnie/steni-pryamougolniki/seriya-pryamougolniki-pryamougolnik-100-03-001

Примечание:


- Размеры по проекту могут отличаться от фактических.
- Объем отделочных материалов указан без учета подрезки.
- Смотреть совместно с листами проекта.
- В проекте рулонные шторы FixLine AMIGO BASIC, цвет бежевый (Арт.20131).


Схема 1

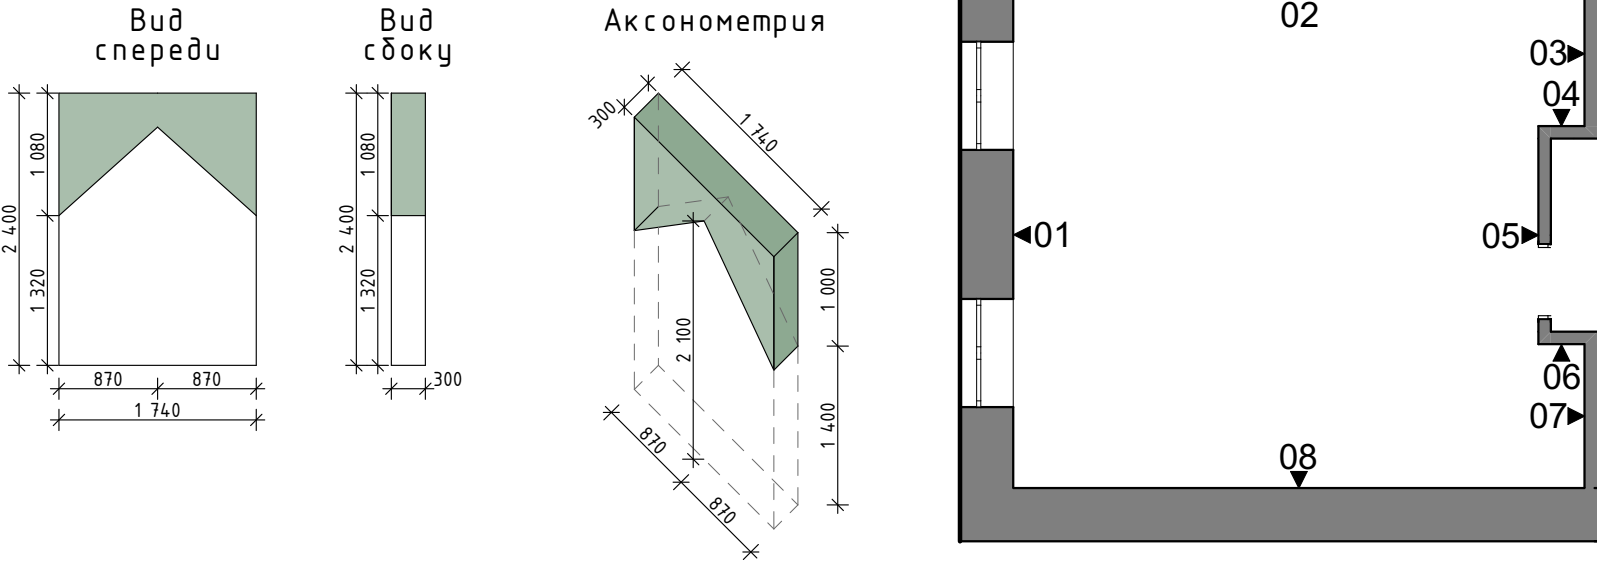


Дизайн-проект интерьера ДООЦ "Лесная сказка"				Стадия	Лист	Листов
				ПД		
ГАП	Козлова М.В.	11.03	1-й этаж Развертка стен Палата Мастеров			
Дизайнер	Годовикова В.Е.	11.03				
Визуализатор	Митрополова К.О.	11.03				

Вид 01 Вид 02

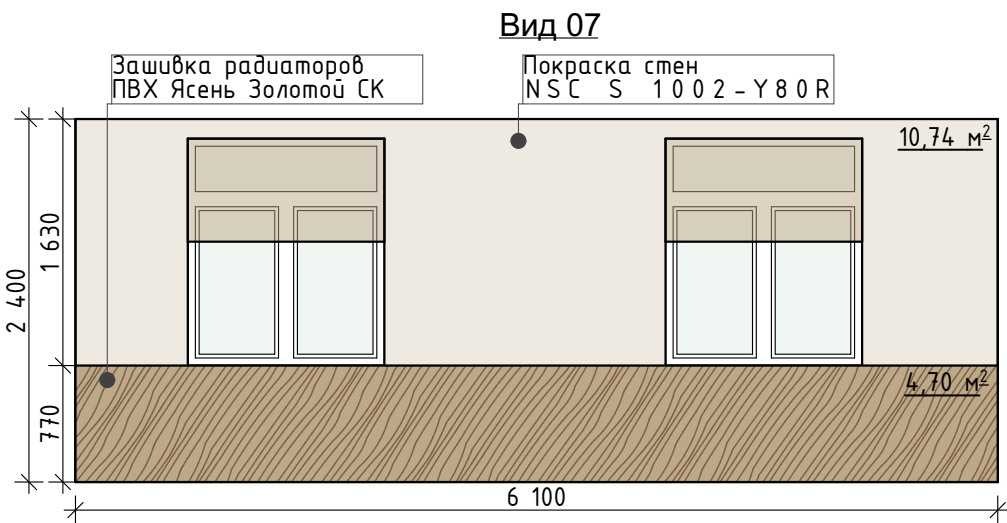

 
Ведомость отделки стен Творческая Слобода 1-й этаж					
№	Наименование (артикул)	Кол-во, м²	Изображение	Усл.обозначение	Место продажи
1	Покраска стен NSC S 1050-Y60R	2,35			https://ncscolour.com/en-int/products/s-1050-y60r
2	Покраска стен NSC S 1002-Y80R	57,80			https://ncscolour.com/en-eu/products/s-1002-y80r

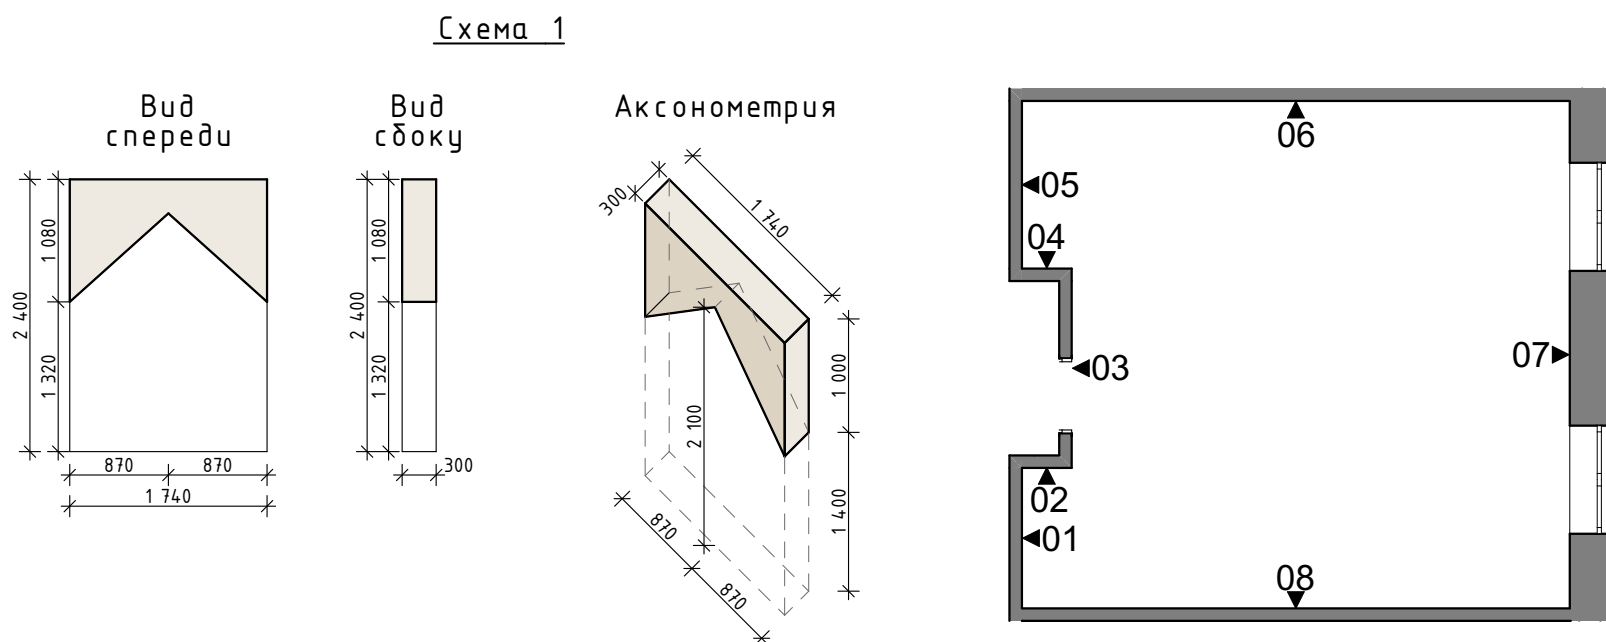


1. Размеры по проекту могут отличаться от фактических.
2. Объем отделочных материалов указан без учета подрезки.
3. Смотреть совместно с листами проекта.
4. В проекте рулонные шторы FixLine AMIGO BASIC, цвет бежевый (Арт.20131).

Дизайн-проект интерьера ДООЦ "Лесная сказка"				Стадия	Лист	Листов
				ПД		
ГАП	Козлова М.В.		11.03	1-й этаж Развертка стен Творческая Слобода		НАЦПРО-ДИЗАЙН
Дизайнер	Годовикова В.Е.		11.03			
Визуализатор	Митрополова К.О.		11.03			

1-й этаж Развертка стен Инженерные Палаты

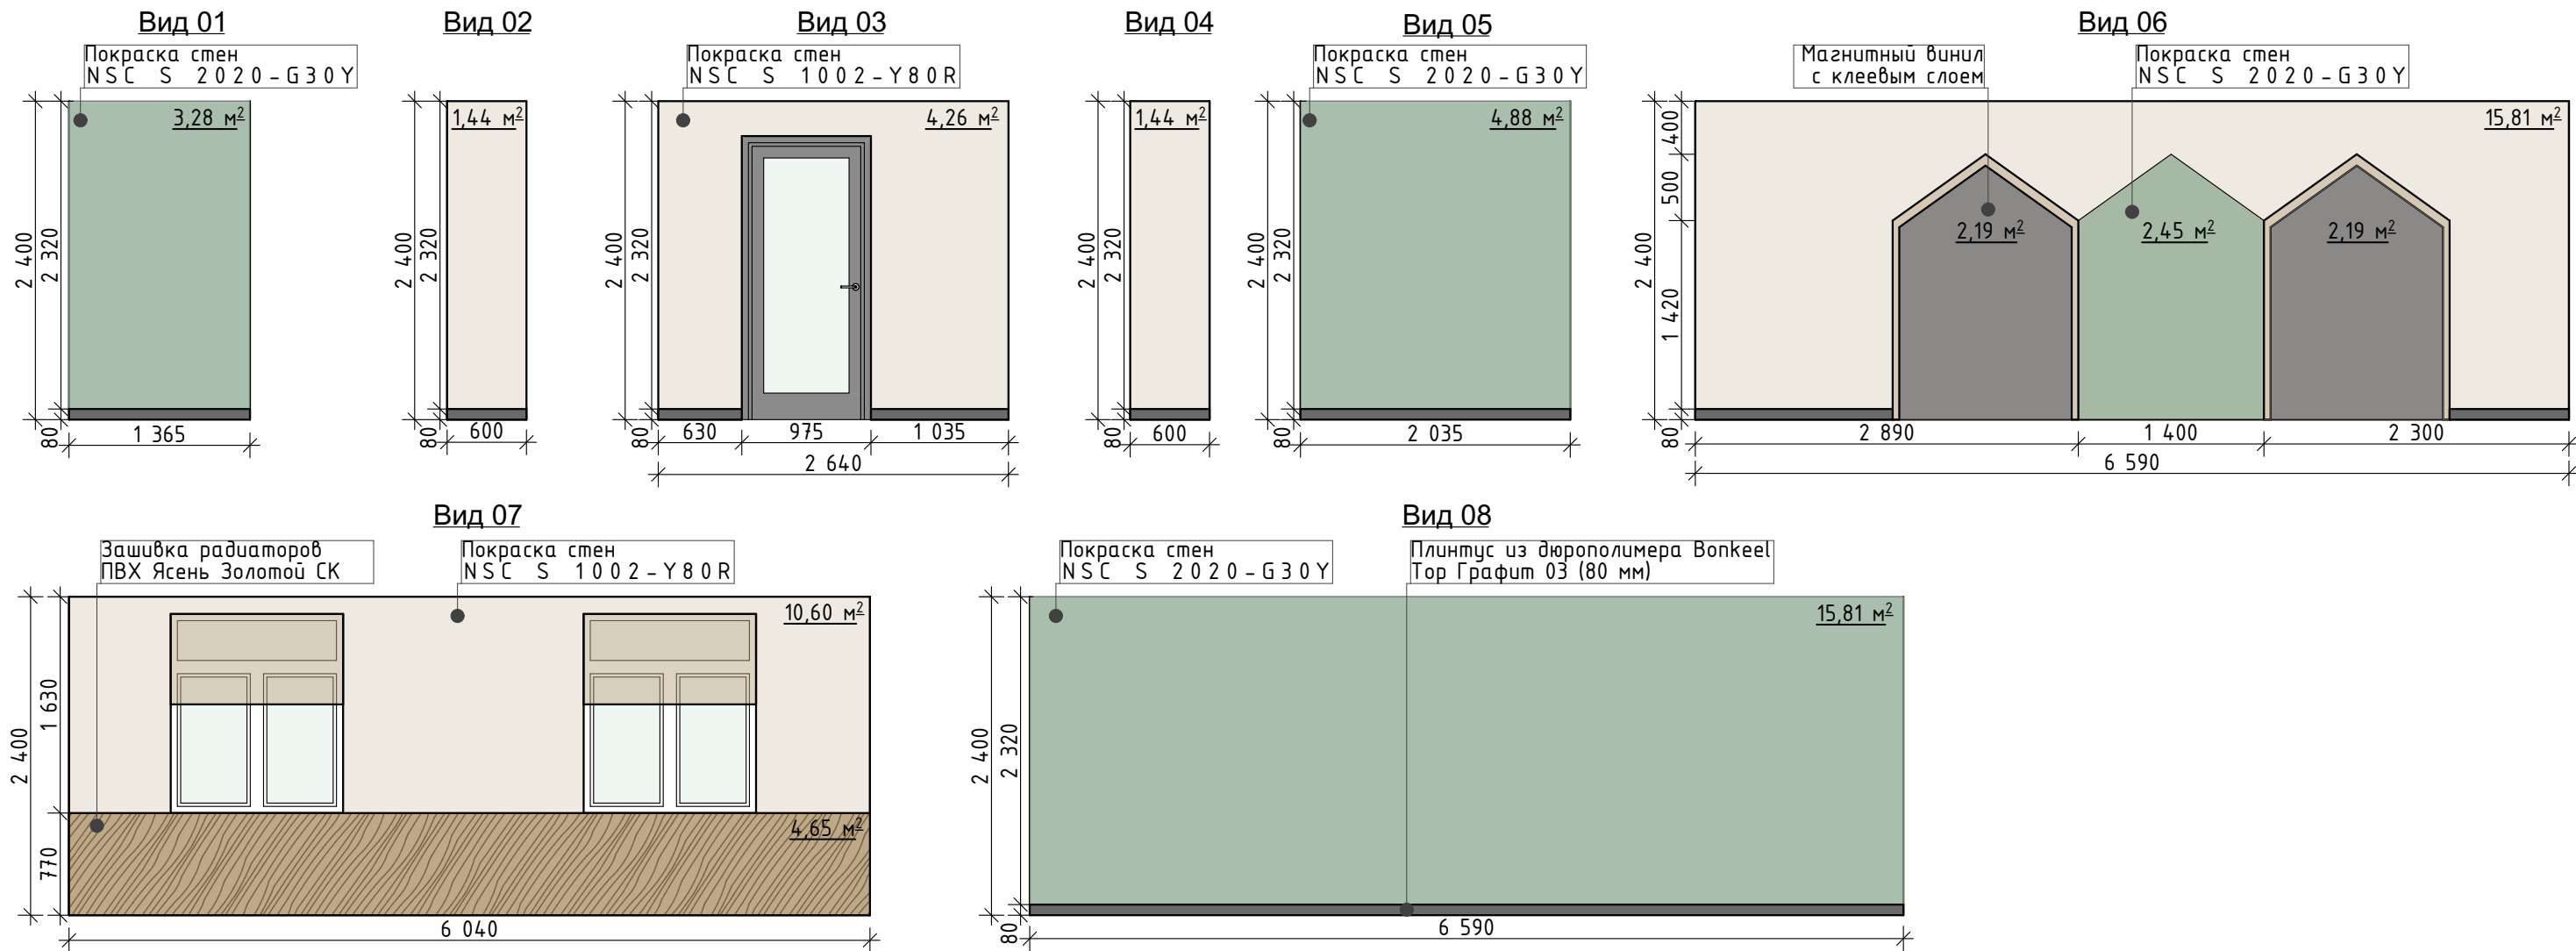

Ведомость отделки стен Инженерных Палат 1-й этаж					
№	Наименование (артикул)	Кол-во, м²	Изображение	Усл.обозначение	Место продажи
1	Покраска стен NSC S 2020 - G30Y	26,45			https://ncscolour.com/en-eu/products/s-2020-g30y
2	Покраска стен NSC S 1002 - Y80R	33,35			https://ncscolour.com/en-eu/products/s-1002-y80r
3	Магнитный винил с клеевым слоем 0,4 мм - 30 метров.	4,40			https://www.magnitrade.ru/magnitnij-vinil-s-kleevim-sloem-04-mm

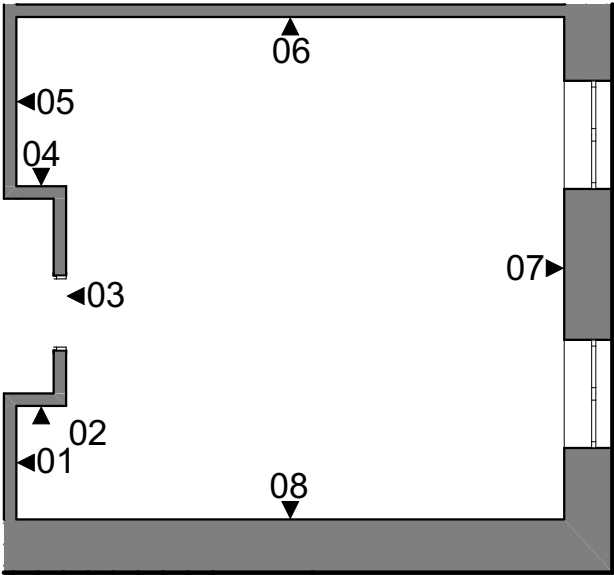


Примечание:
1.Размеры по проекту могут отличаться от фактических.
2.Объем отделочных материалов указан без учета подрезки.
3.Смотреть совместно с листами проекта.
4.В проекте рулонные шторы FixLine AMIGO BASIC, цвет бежевый (Арт.20131).


Дизайн-проект интерьера ДООЦ "Лесная сказка"				Стадия	Лист	Листов
				ПД		
ГАП	Козлова М.В.	11.03	1-й этаж Развертка стен Инженерные Палаты			
Дизайнер	Годовикова В.Е.	11.03				
Визуализатор	Митрополова К.О.	11.03				

2-й этаж Развертка стен Рекреации


Вид 01

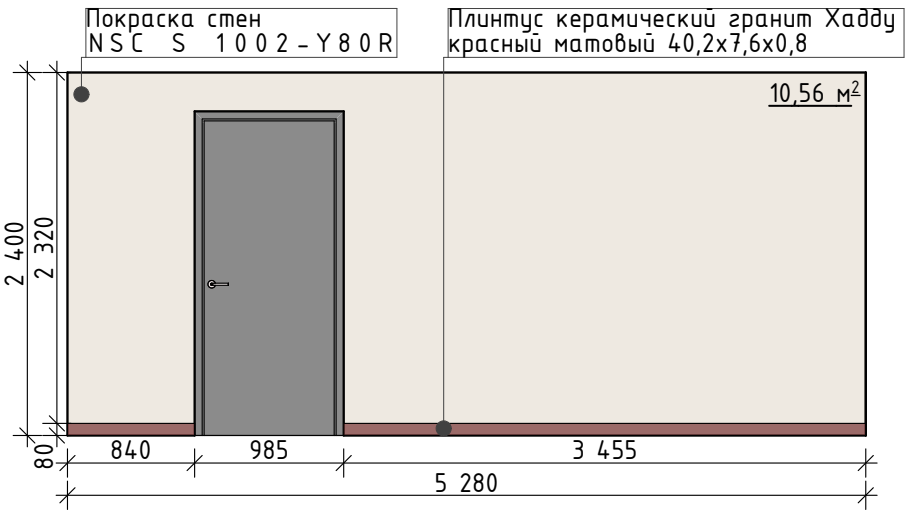


Вид 02

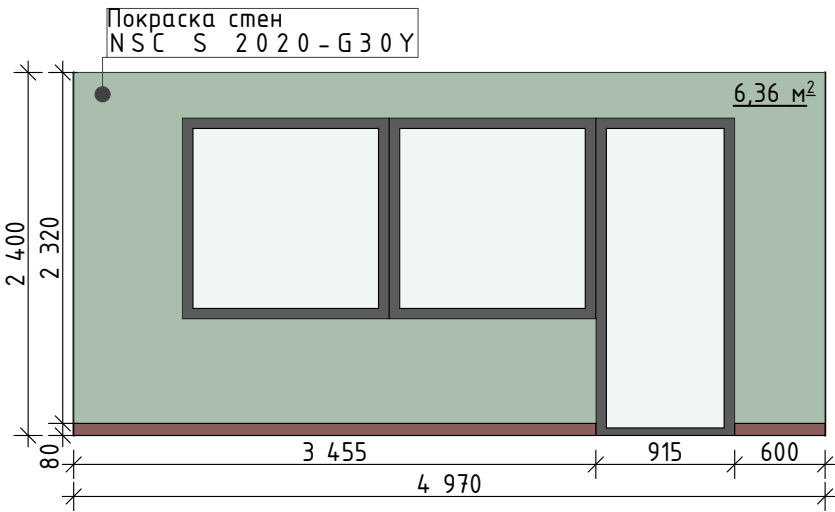

Вид 03

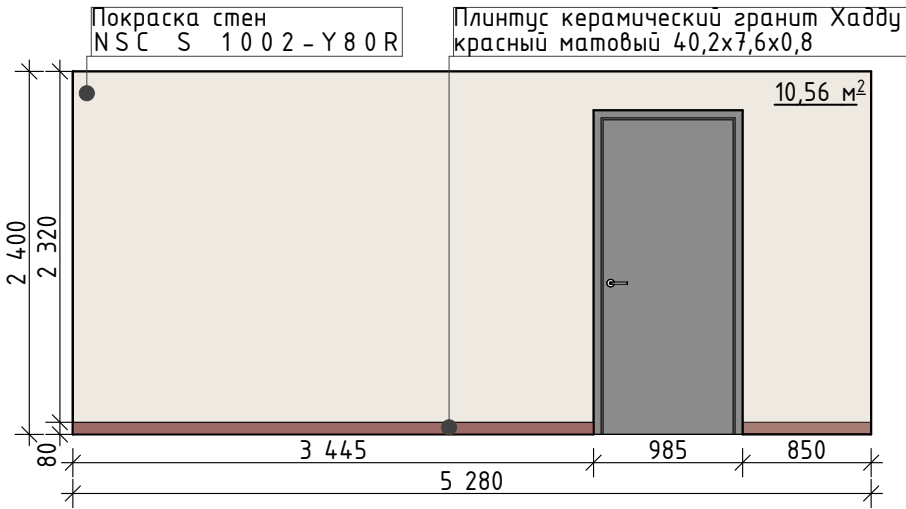


Вид 04

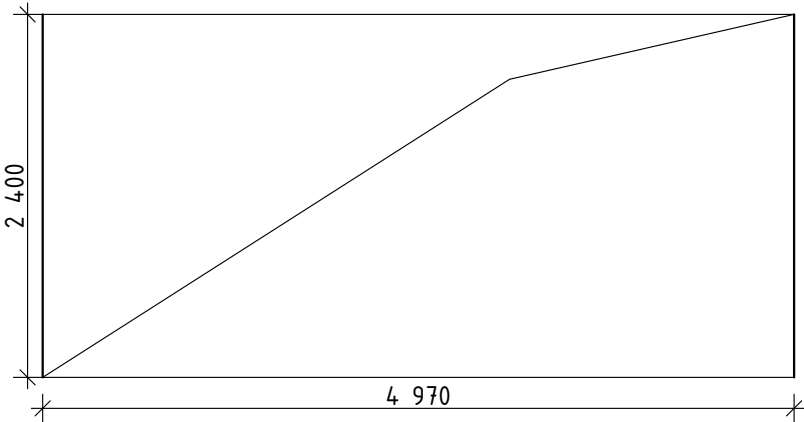






Ведомость отделки стен Рекреации 2-й этаж					
№	Наименование (артикул)	Кол-во, м²	Изображение	Усл.обозначение	Место продажи
1	Покраска стен NSC S 2020 - G30Y	6,40			https://ncscolour.com/en-eu/products/s-2020-g30y
2	Покраска стен NSC S 1002 - Y80R	21,15			https://ncscolour.com/en-eu/products/s-1002-y80r

Примечание:
1. Размеры по проекту могут отличаться от фактических.
2. Объем отделочных материалов указан без учета подрезки.
3. Смотреть совместно с листами проекта.
4. В проекте рулонные шторы FixLine AMIGO BASIC, цвет бежевый (Арт.20131).

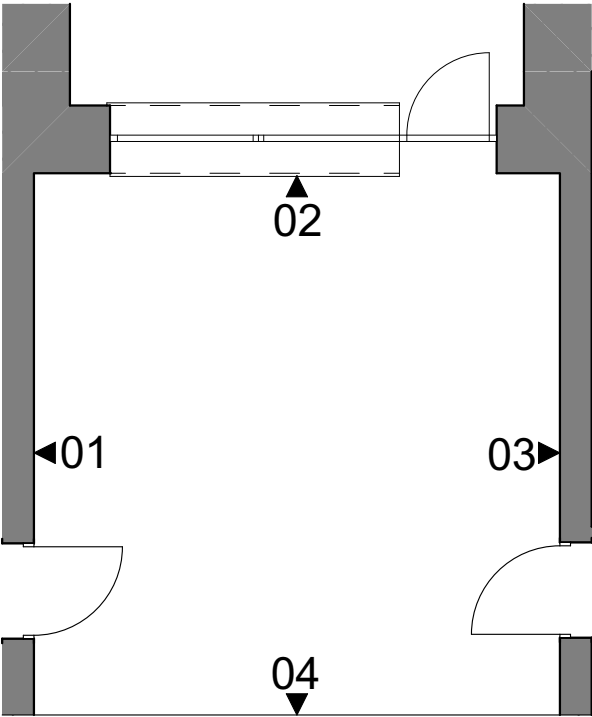

Дизайн-проект интерьера ДООЦ "Лесная сказка"				Стадия	Лист	Листов
				ПД		
ГАП	Козлова М.В.		11.03	2-й этаж Развертка стен Рекреации		
Дизайнер	Годовикова В.Е.		11.03			
Визуализатор	Митрополова К.О.		11.03			
				 НАЦПРО-ДИЗАЙН		

2-й этаж Развертка стен Коворкинг

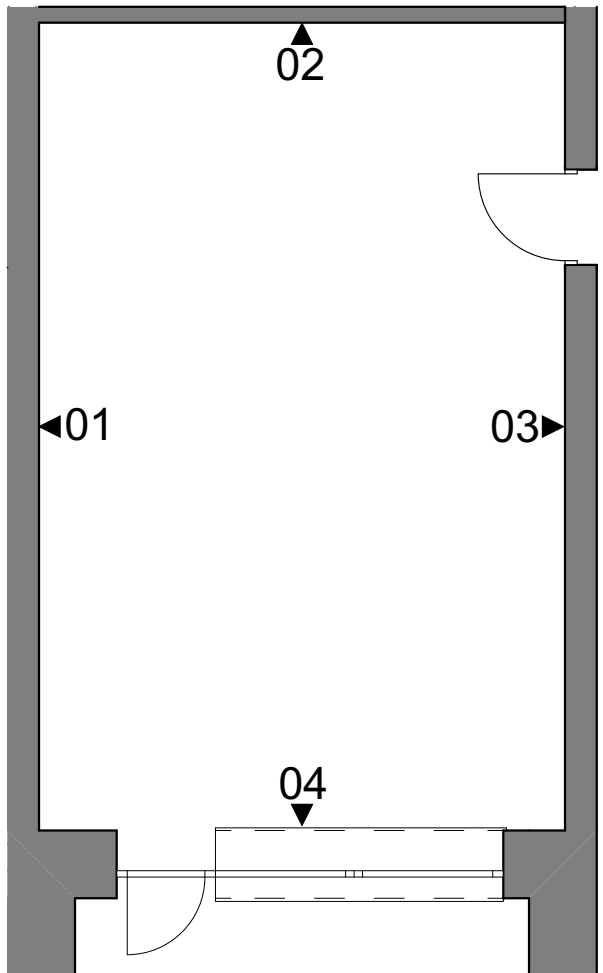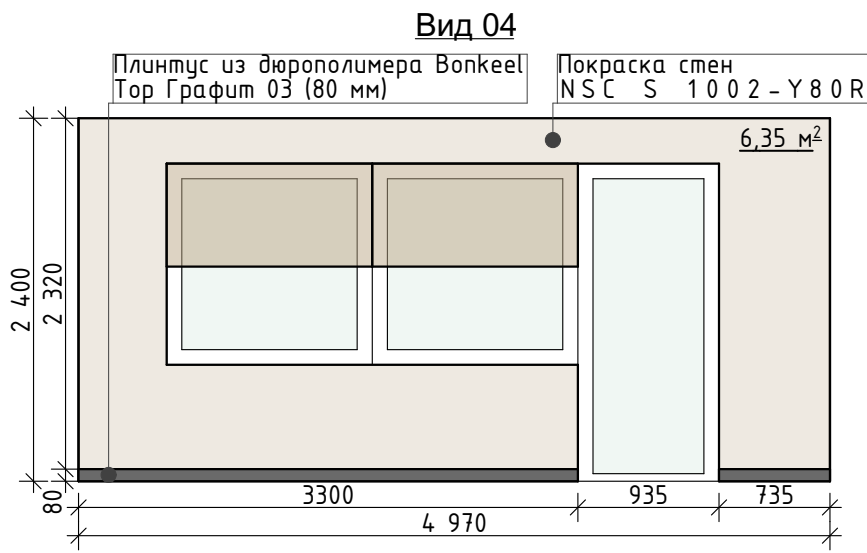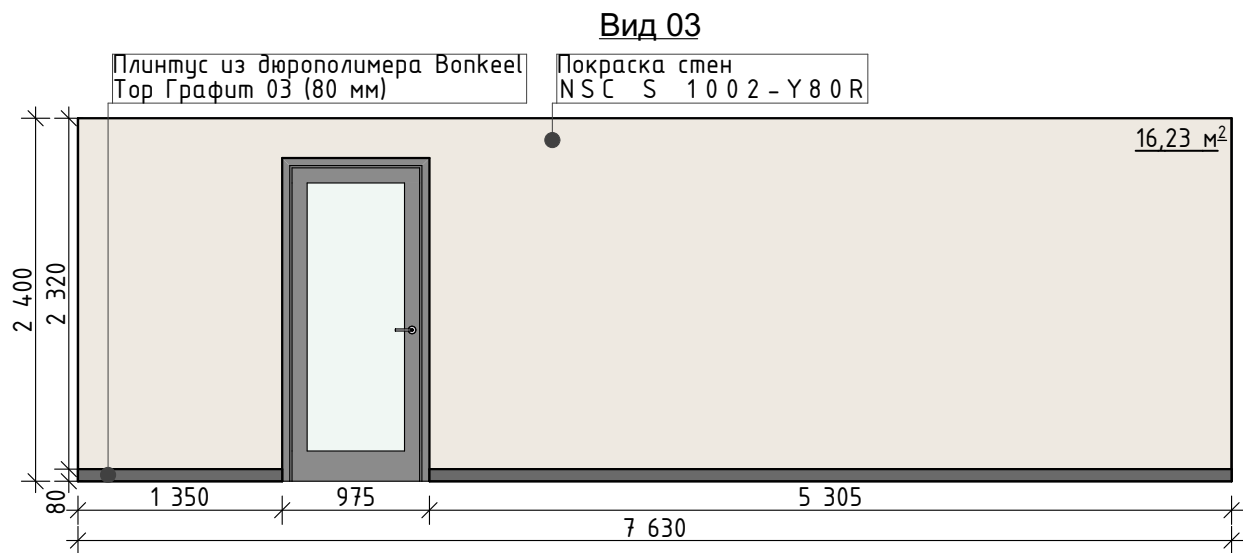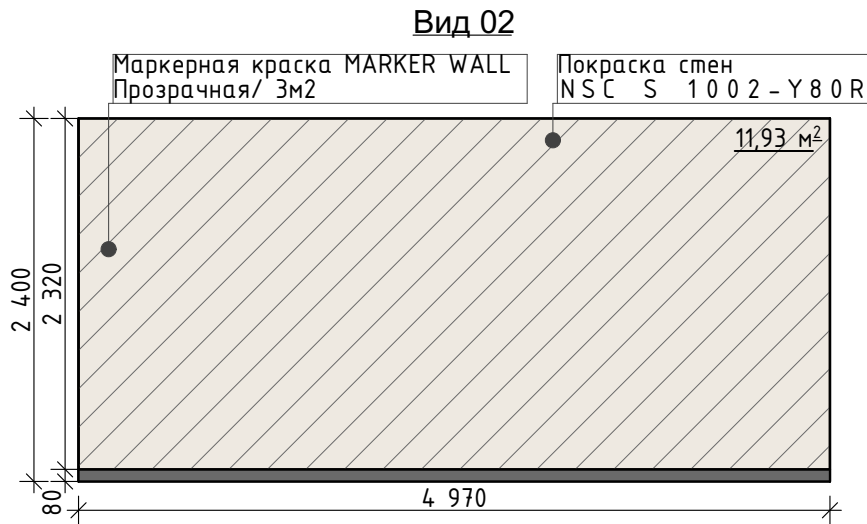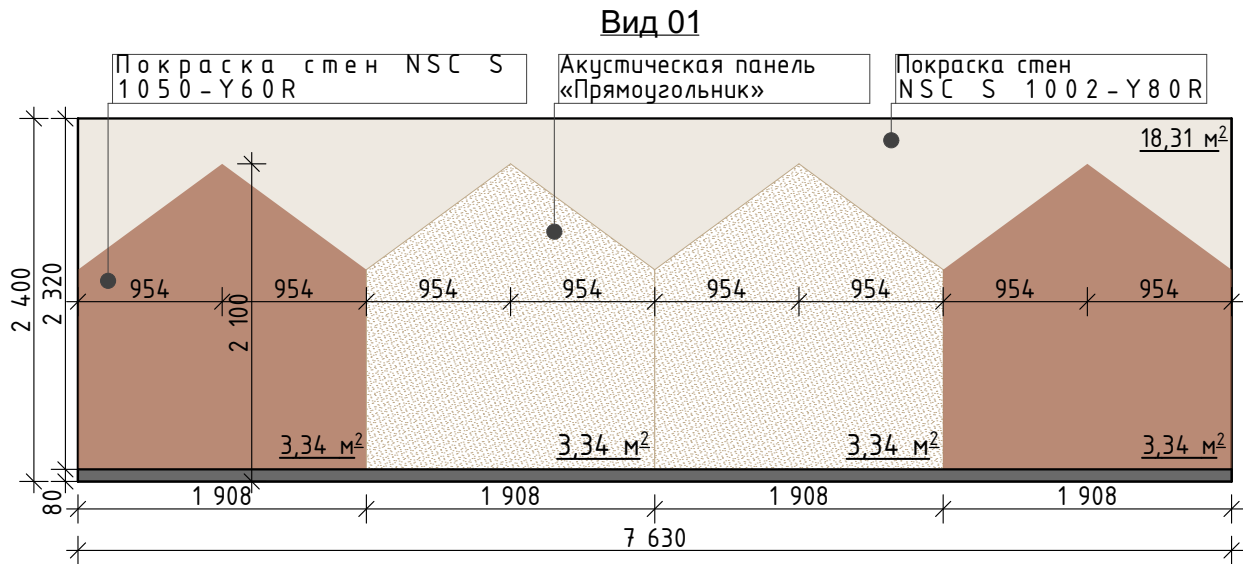








Ведомость отделки стен Коворкинга 2-й этаж					
№	Наименование (артикул)	Кол-во, м²	Изображение	Усл.обозначение	Место продажи
1	Маркерная краска MARKER WALL Прозрачная/ 3м2	11,93			https://notewall.ru/product/%d0%bc%d0%b0%d1%80%d0%ba%d0%b5%d1%80%d0%bd%d0%b0%d1%8f-%d0%ba%d1%80%d0%b0%d1%81%d0%ba%d0%b0-marker-wall/
2	Покраска стен NSC S 1002 - Y80R	52,85			https://ncscolour.com/en-eu/products/s-1002-y80r
3	Войлочные акустические стеновые панели 104-Дюна	6,70			https://maxforte.ru/akusticheskie-dekorativnie-paneli/paneli-dlya-sten-akusticheskie-dekorativnie/steni-pryamougolniki/seriya-pryamougolniki-pryamougolnik-100-03-001
4	Покраска стен NSC S 1050 - Y60R	6,70			https://ncscolour.com/en-int/products/s-1050-y60r

Примечание:

- 1.Размеры по проекту могут отличаться от фактических.
- 2.Объем отделочных материалов указан без учета подрезки.
- 3.Смотреть совместно с листами проекта.
- 4.В проекте рулонные шторы FixLine AMIGO BASIC, цвет бежевый (Арт.20131).





Дизайн-проект интерьера ДООЦ "Лесная сказка"				Стадия	Лист	Листов
				ПД		
ГАП	Козлова М.В.		11.03	2-й этаж Развертка стен Коворкинг		
Дизайнер	Годовикова В.Е.		11.03			
Визуализатор	Митрополова К.О.		11.03			

2-й этаж Развертка стен Мастерская замысла 1

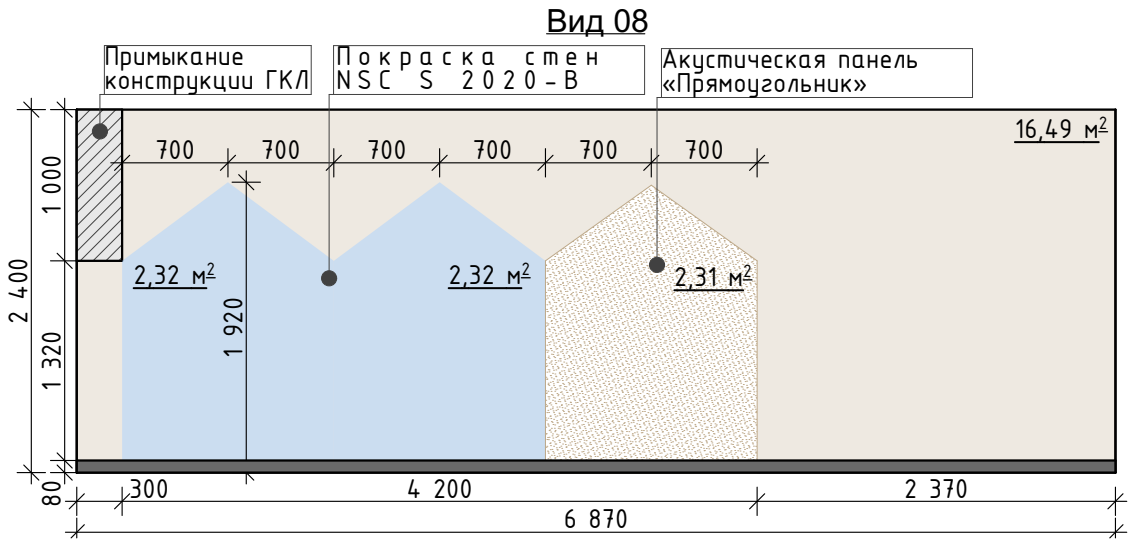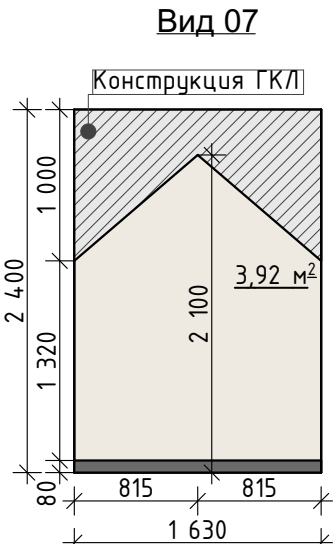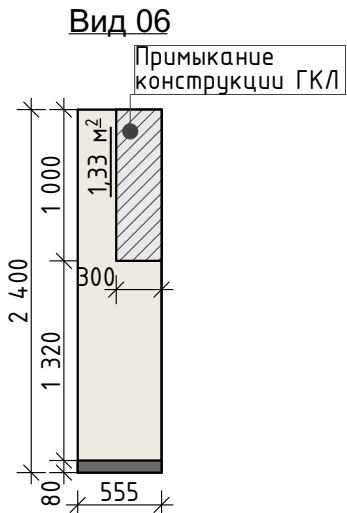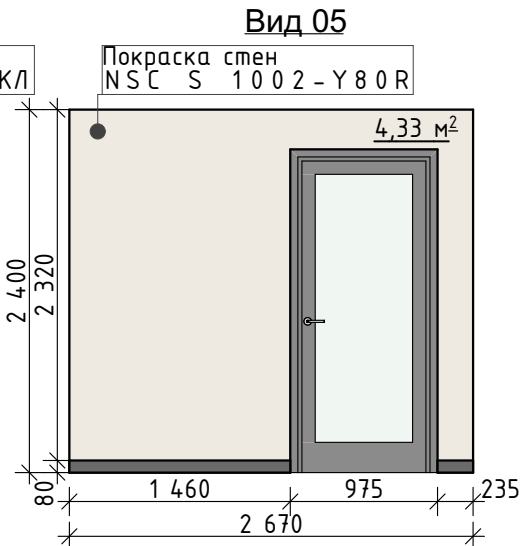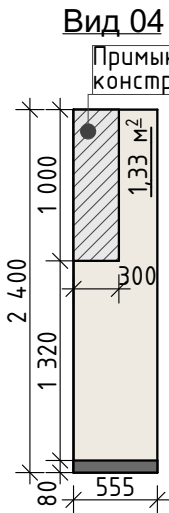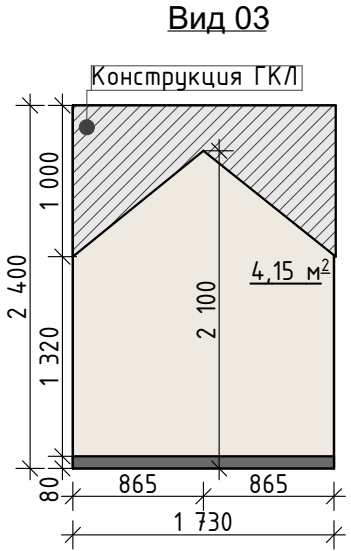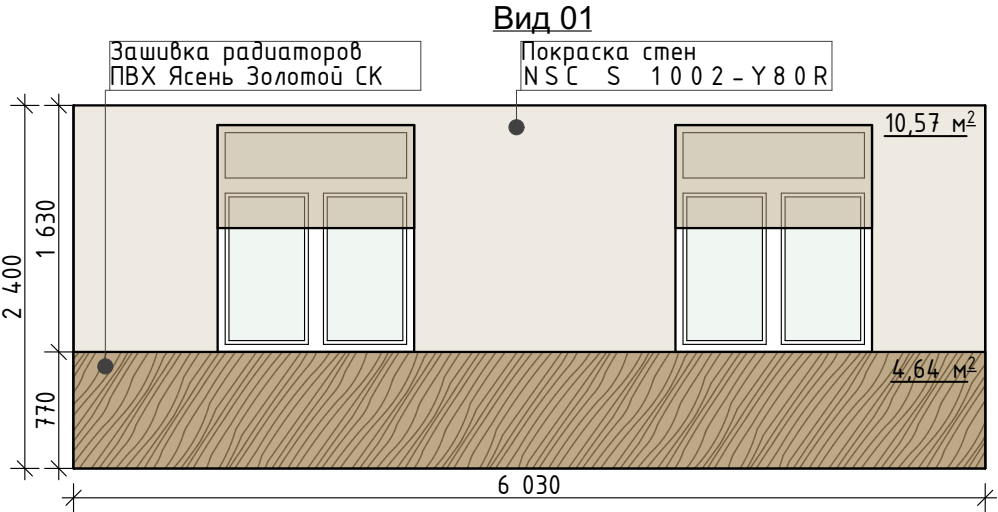

Ведомость отделки стен Мастерской замысла 1 2-й этаж					
№	Наименование (артикул)	Кол-во, м²	Изображение	Усл.обозначение	Место продажи
1	Покраска стен NSC S 2020-B	9,05			https://ncscolour.com/en-eu/products/s-2020-b
2	Покраска стен NSC S 1002-Y80R	58,65			https://ncscolour.com/en-eu/products/s-1002-y80r
3	Войлочные акустические стеновые панели 104-Дюна	2,35			https://maxforte.ru/akusticheskie-dekorativnie-paneli/paneli-dlya-sten-akusticheskie-dekorativnie/steni-pryamougolniki/seriya-pryamougolniki-pryamougolnik-100-03-001

Схема 1





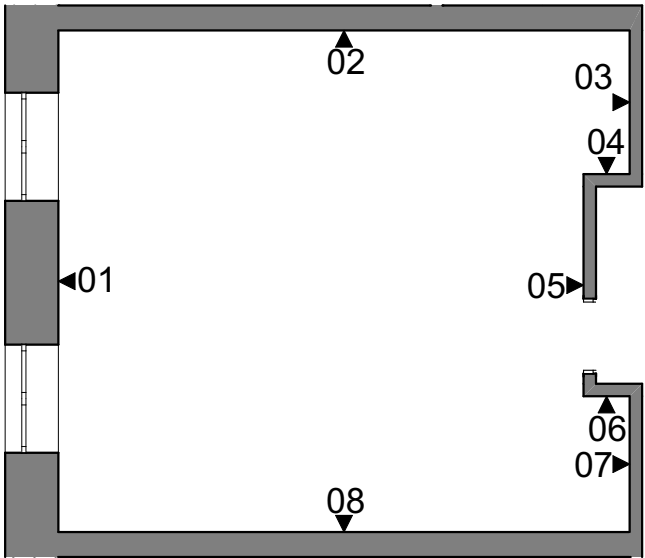
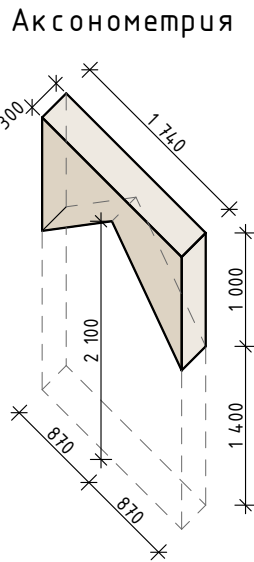
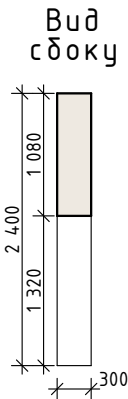
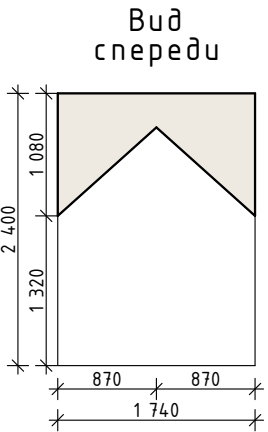


Примечание:

- Размеры по проекту могут отличаться от фактических.
- Объем отделочных материалов указан без учета подрезки.
- Смотреть совместно с листами проекта.
- В проекте рулонные шторы FixLine AMIGO BASIC, цвет бежевый (Арт.20131).

Дизайн-проект интерьера ДООЦ "Лесная сказка"				Стадия	Лист	Листов
				ПД		
ГАП	Козлова М.В.	11.03	2-й этаж Развертка стен Мастерская замысла 1			
Дизайнер	Годовикова В.Е.	11.03				
Визуализатор	Митрополова К.О.	11.03				


2-й этаж Развертка стен Мастерская замысла 2

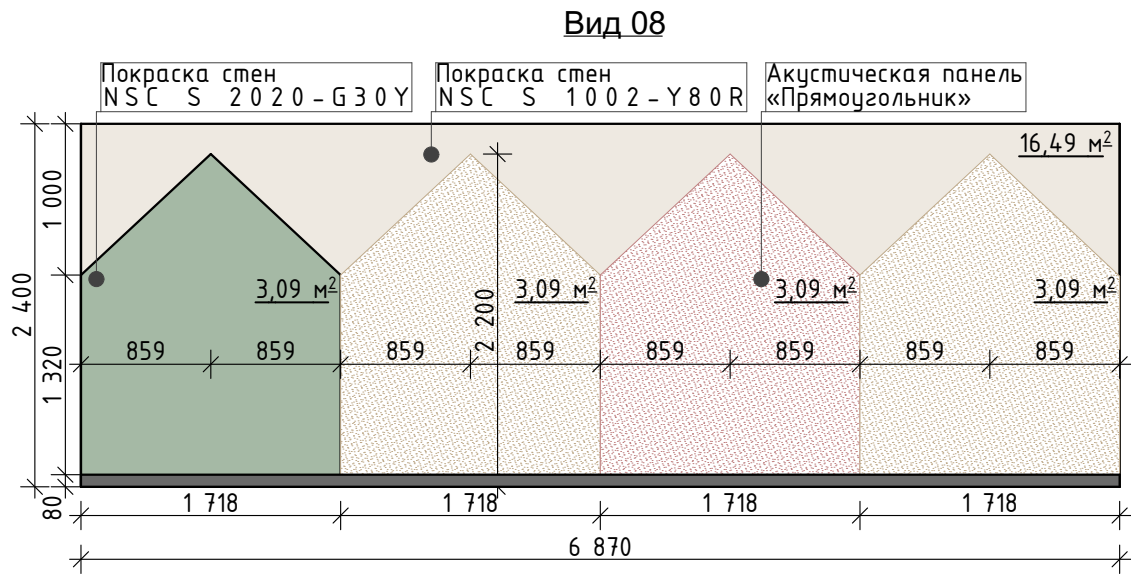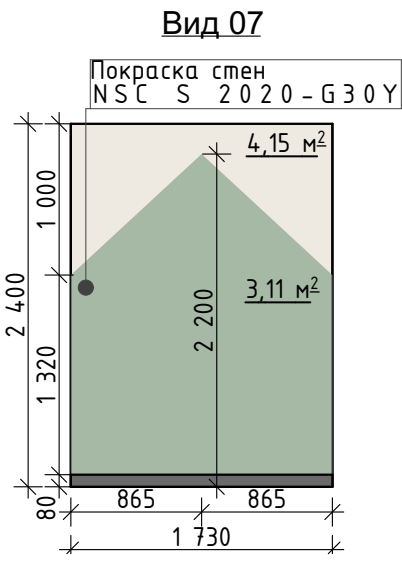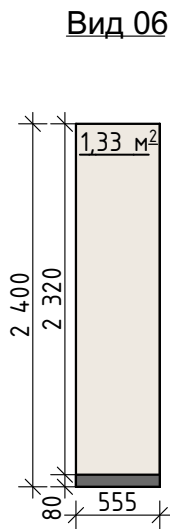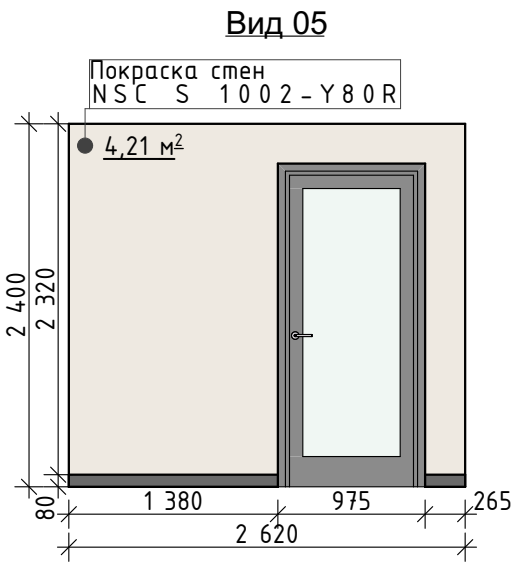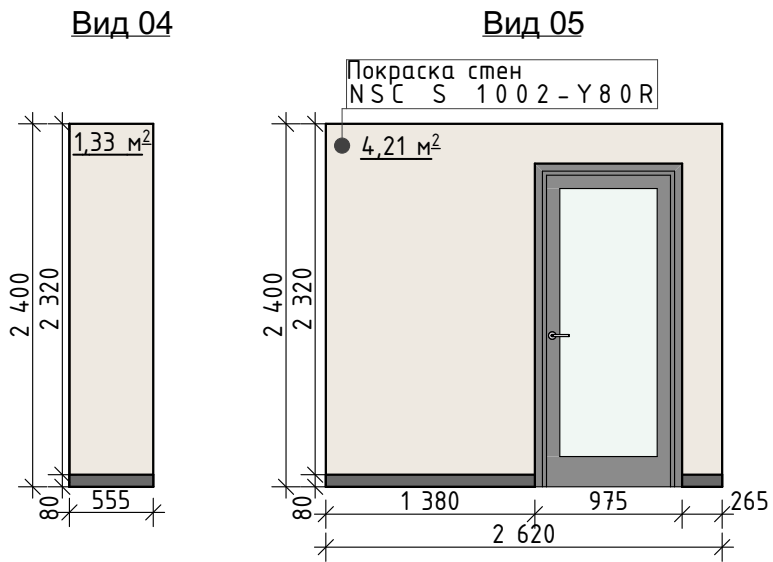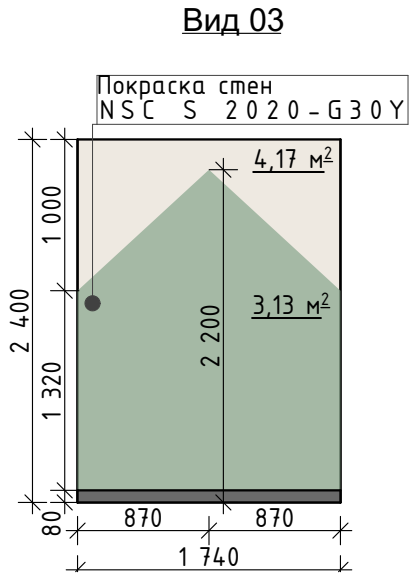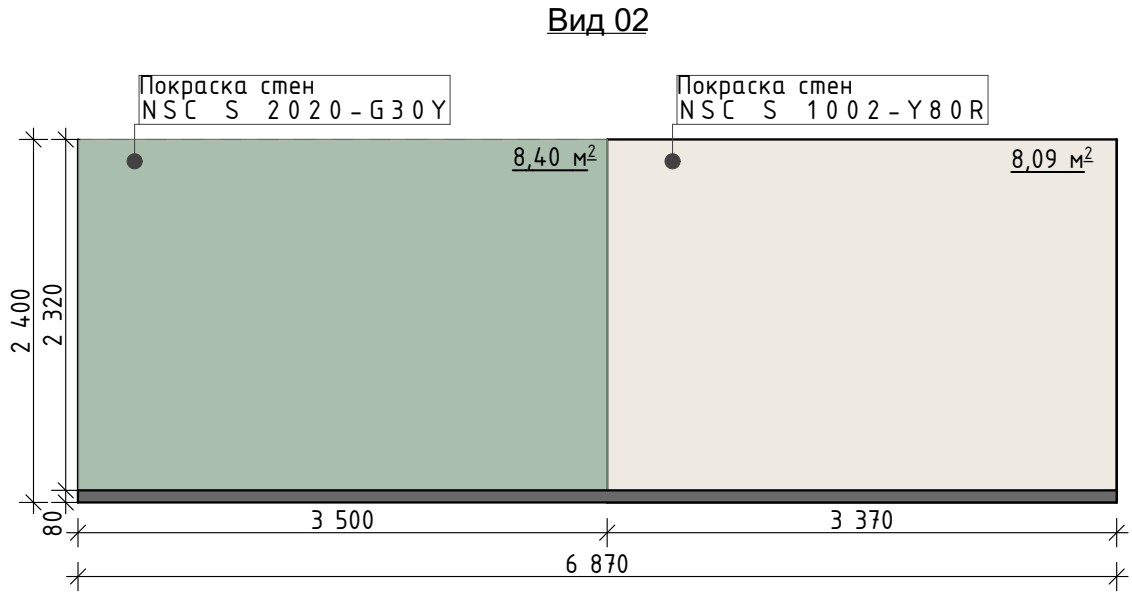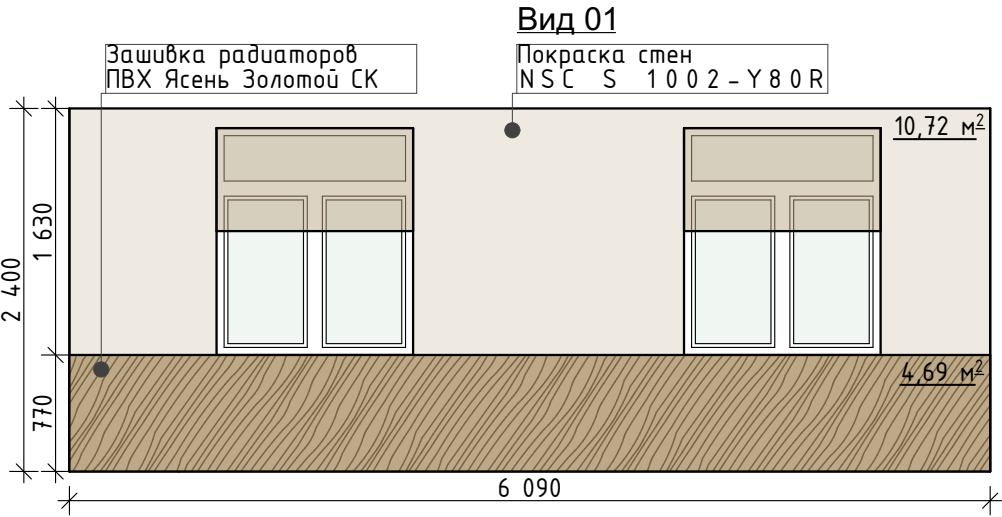

Ведомость отделки стен Мастерской замысла 2 2-й этаж					
№	Наименование (артикул)	Кол-во, м²	Изображение	Усл.обозначение	Место продажи
1	Покраска стен NSC S 2020-G30Y	17,75			https://ncscolour.com/en-eu/products/s-2020-g30y
2	Покраска стен NSC S 1002-Y80R	50,50			https://ncscolour.com/en-eu/products/s-1002-y80r
3	Войлочные акустические стеновые панели 104-Дюна	6,20			https://maxforte.ru/akusticheskie-dekorativnie-paneli/paneli-dlya-sten-akusticheskie-dekorativnie/steni-pryamougolniki/seriya-pryamougolniki-pryamougolnik-100-03-001
4	Войлочные акустические стеновые панели 119-Мокко	3,10			https://maxforte.ru/akusticheskie-dekorativnie-paneli/paneli-dlya-sten-akusticheskie-dekorativnie/steni-pryamougolniki/seriya-pryamougolniki-pryamougolnik-100-03-001

Примечание:

- Размеры по проекту могут отличаться от фактических.
- Объем отделочных материалов указан без учета подрезки.
- Смотреть совместно с листами проекта.
- В проекте рулонные шторы FixLine AMIGO BASIC, цвет бежевый (Арт.20131).

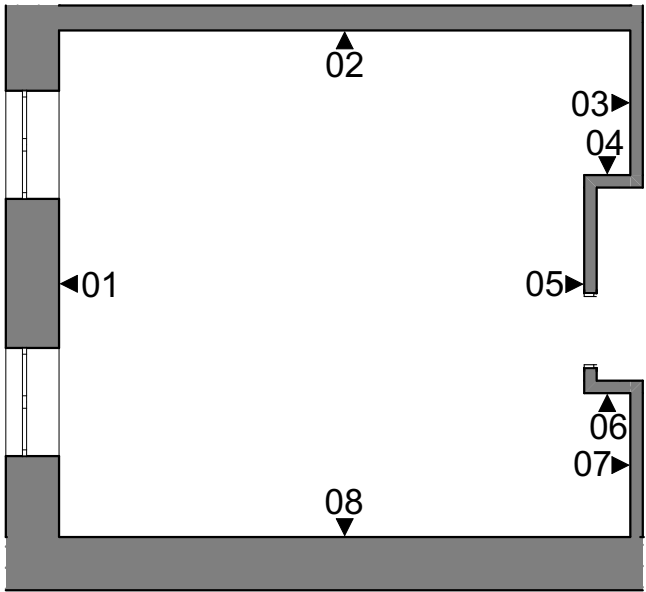

Дизайн-проект интерьера ДООЦ "Лесная сказка"				Стадия	Лист	Листов
				ПД		
ГАП	Козлова М.В.	11.03	2-й этаж Развертка стен Мастерская замысла 2			
Дизайнер	Годовикова В.Е.	11.03				
Визуализатор	Митрополова К.О.	11.03				

2-й этаж Развертка стен Мастерская замысла 3



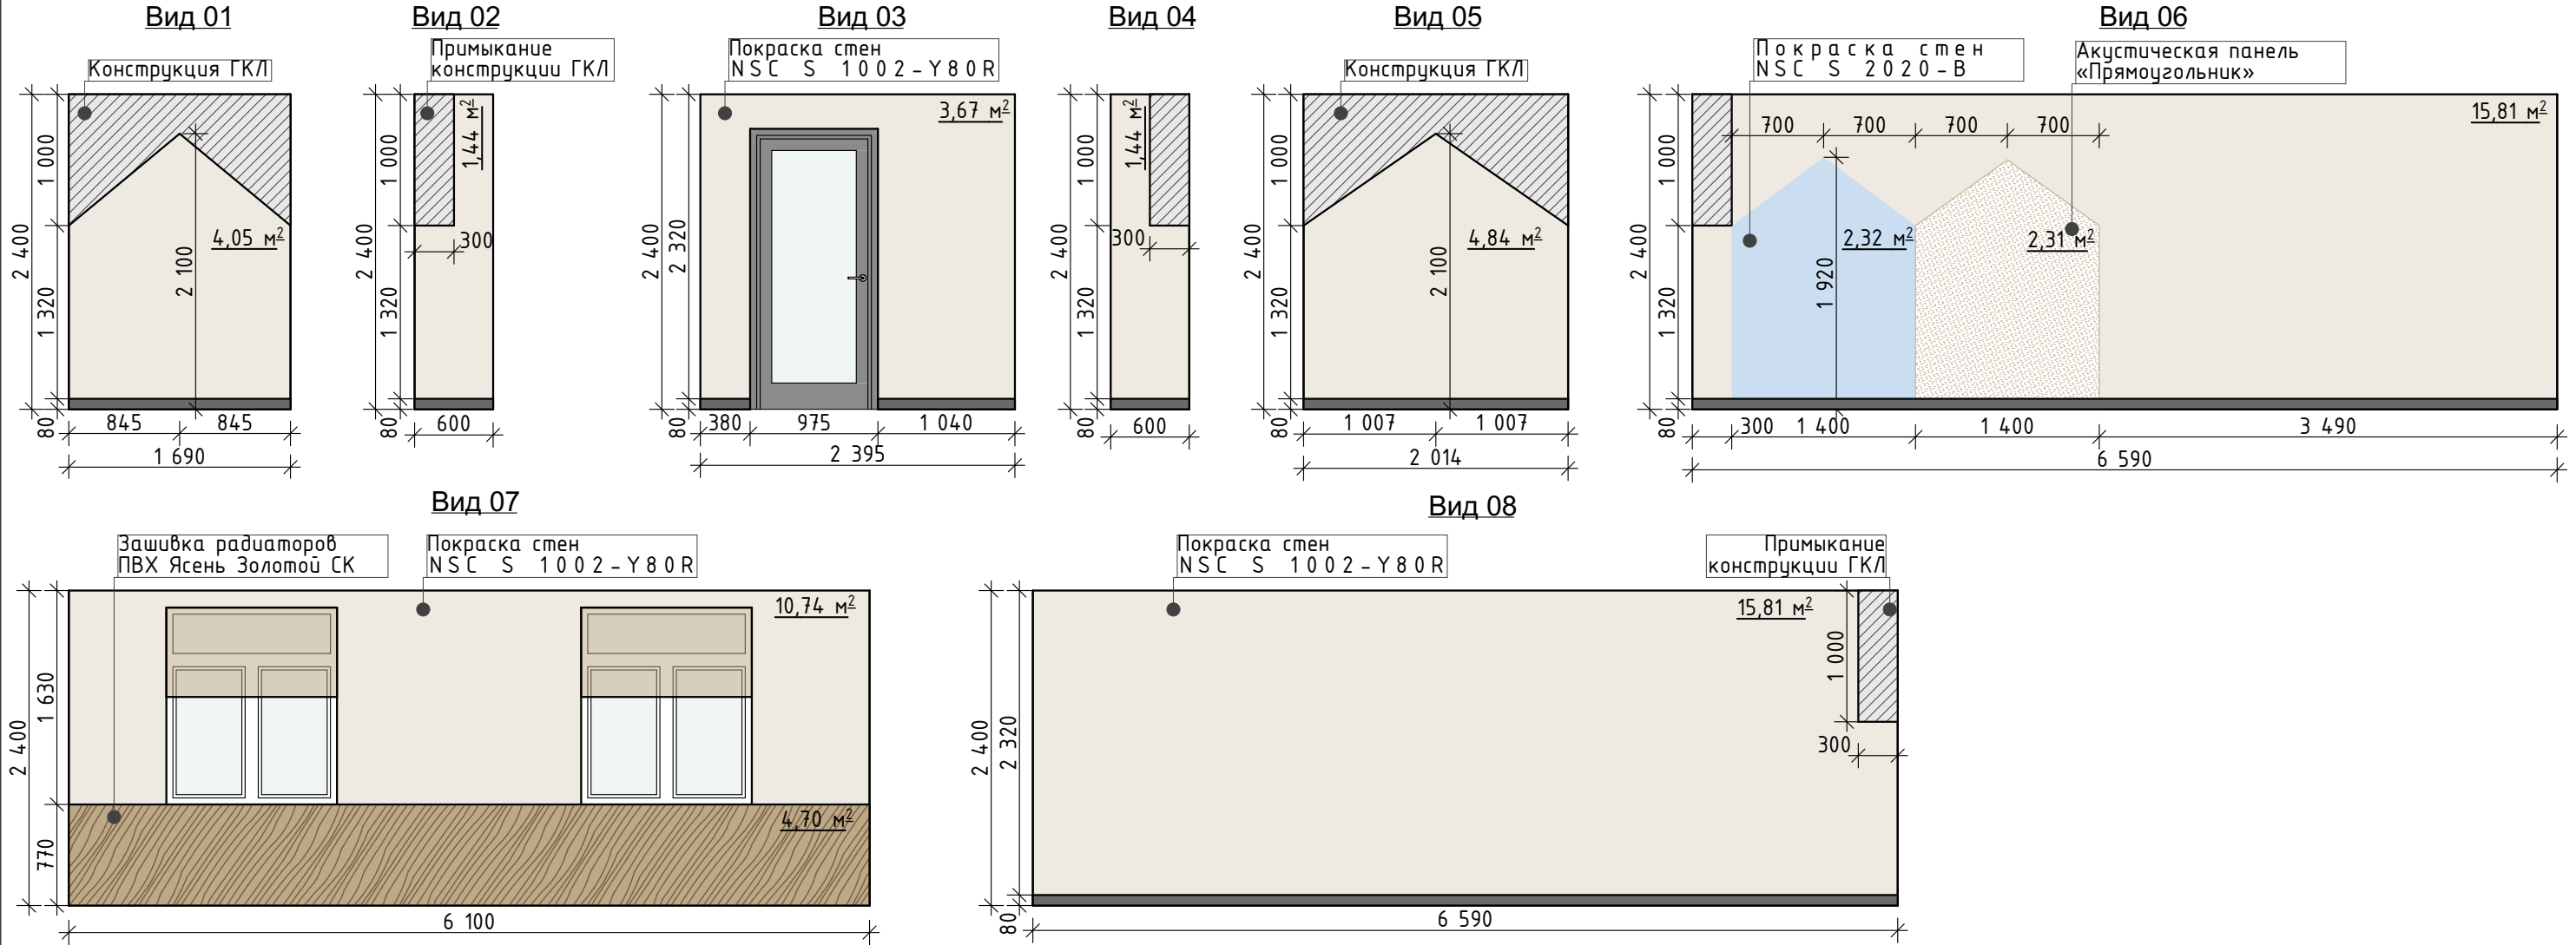


Схема 1

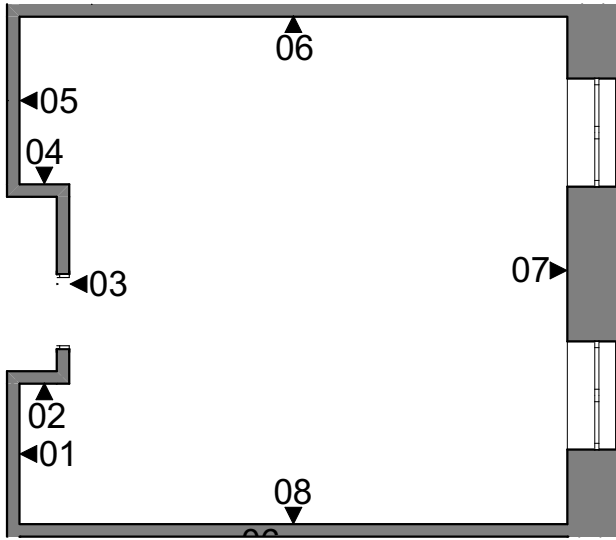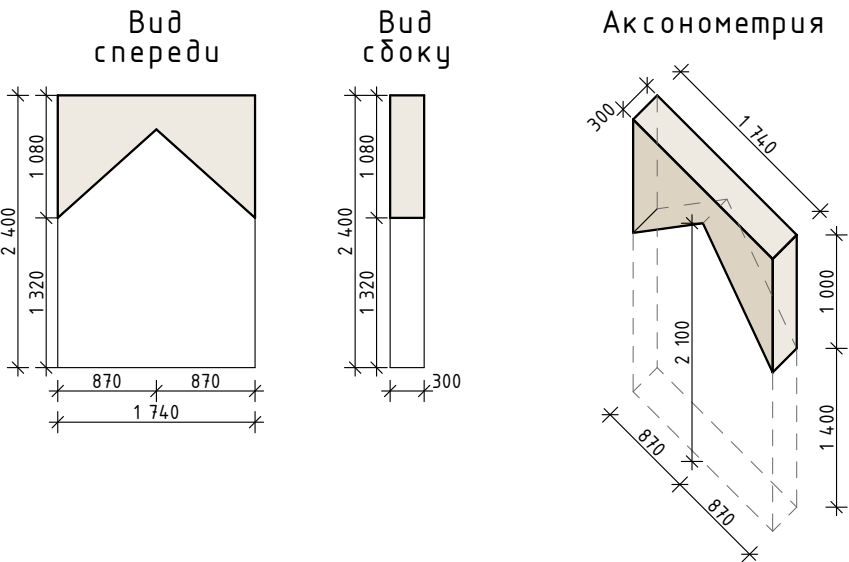


Ведомость отделки стен Мастерской замысла 3 2-й этаж					
№	Наименование (артикул)	Кол-во, м²	Изображение	Усл.обозначение	Место продажи
1	Покраска стен NSC S 2020-B	2,35			https://ncscolour.com/en-eu/products/s-2020-b
2	Покраска стен NSC S 1002-Y80R	57,80			https://ncscolour.com/en-eu/products/s-1002-y80r
3	Войлочные акустические стеновые панели 104-Дюна	2,35			https://maxforte.ru/akusticheskie-dekorativnie-paneli/paneli-dlya-sten-akusticheskie-dekorativnie-steni-pryamougolniki/seriya-pryamougolniki-pryamougolnik-100-03-001

Примечание:

- Размеры по проекту могут отличаться от фактических.
- Объем отделочных материалов указан без учета подрезки.
- Смотреть совместно с листами проекта.
- В проекте рулонные шторы FixLine AMIGO BASIC, цвет бежевый (Арт.20131).


Дизайн-проект интерьера ДООЦ "Лесная сказка"				Стадия	Лист	Листов
				ПД		
ГАП	Козлова М.В.	11.03	2-й этаж Развертка стен Мастерская замысла 3			
Дизайнер	Годовикова В.Е.	11.03				
Визуализатор	Митрополова К.О.	11.03				

2-й этаж Развертка стен Мастерская замысла 4

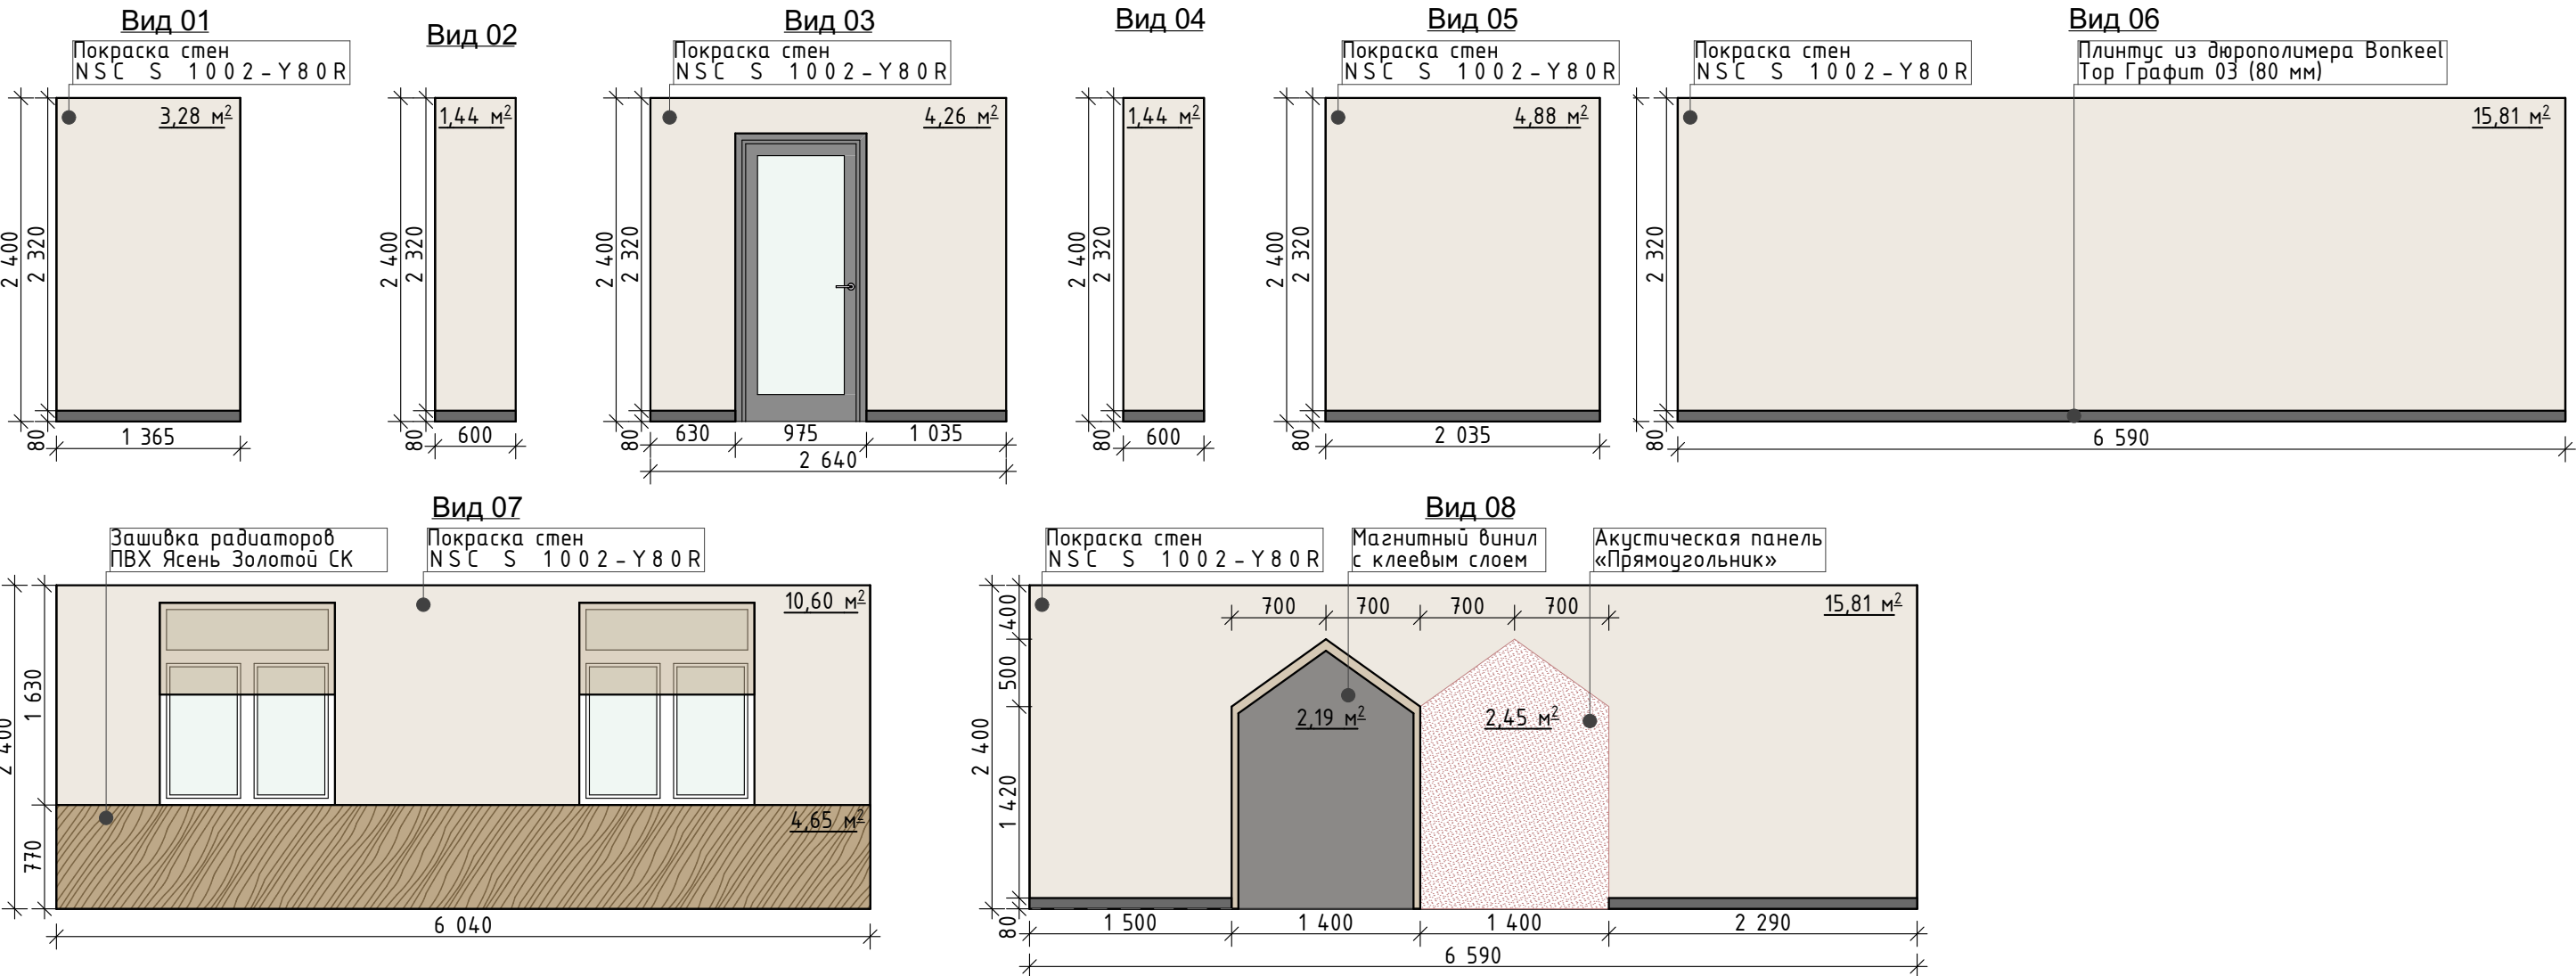


Ведомость отделки стен Мастерской замысла 4 2-й этаж					
№	Наименование (артикул)	Кол-во, м²	Изображение	Усл.обозначение	Место продажи
1	Покраска стен NSC S 1002-Y80R	57,55			https://ncscolour.com/en-eu/products/s-1002-y80r
2	Войлочные акустические стеновые панели 119-Мокко	2,45			https://maxforte.ru/akusticheskie-dekorativnie-paneli/paneli-dlya-sten-akusticheskie-dekorativnie/steni-pryamougolniki/seriya-pryamougolniki-pryamougolnik-100-03-001
3	Магнитный винил с клеевым слоем 0,4 мм - 30 метров.	2,20			https://www.magnitrade.ru/magnitnij-vinil-s-kleevim-sloem-04-mm


Примечание:
1. Размеры по проекту могут отличаться от фактических.
2. Объем отделочных материалов указан без учета подрезки.
3. Смотреть совместно с листами проекта.
4. В проекте рулонные шторы FixLine AMIGO BASIC, цвет бежевый (Арт.20131).

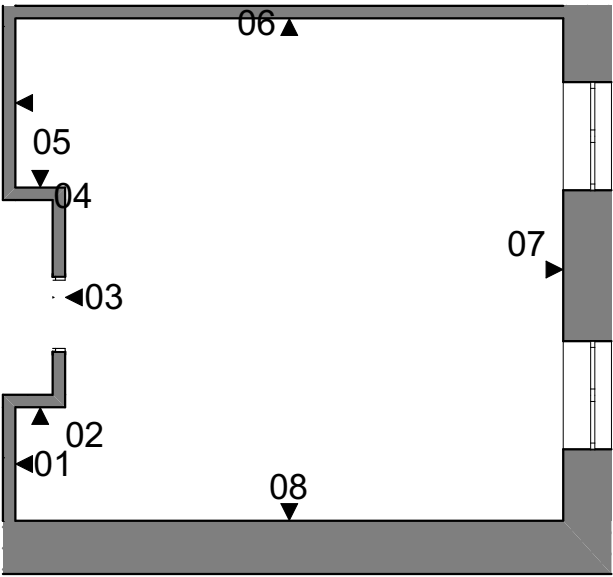

Дизайн-проект интерьера ДООЦ "Лесная сказка"				Стадия	Лист	Листов
				ПД		
ГАП	Козлова М.В.	11.03	2-й этаж Развертка стен Мастерская замысла 4			
Дизайнер	Годовикова В.Е.	11.03				
Визуализатор	Митрополова К.О.	11.03				

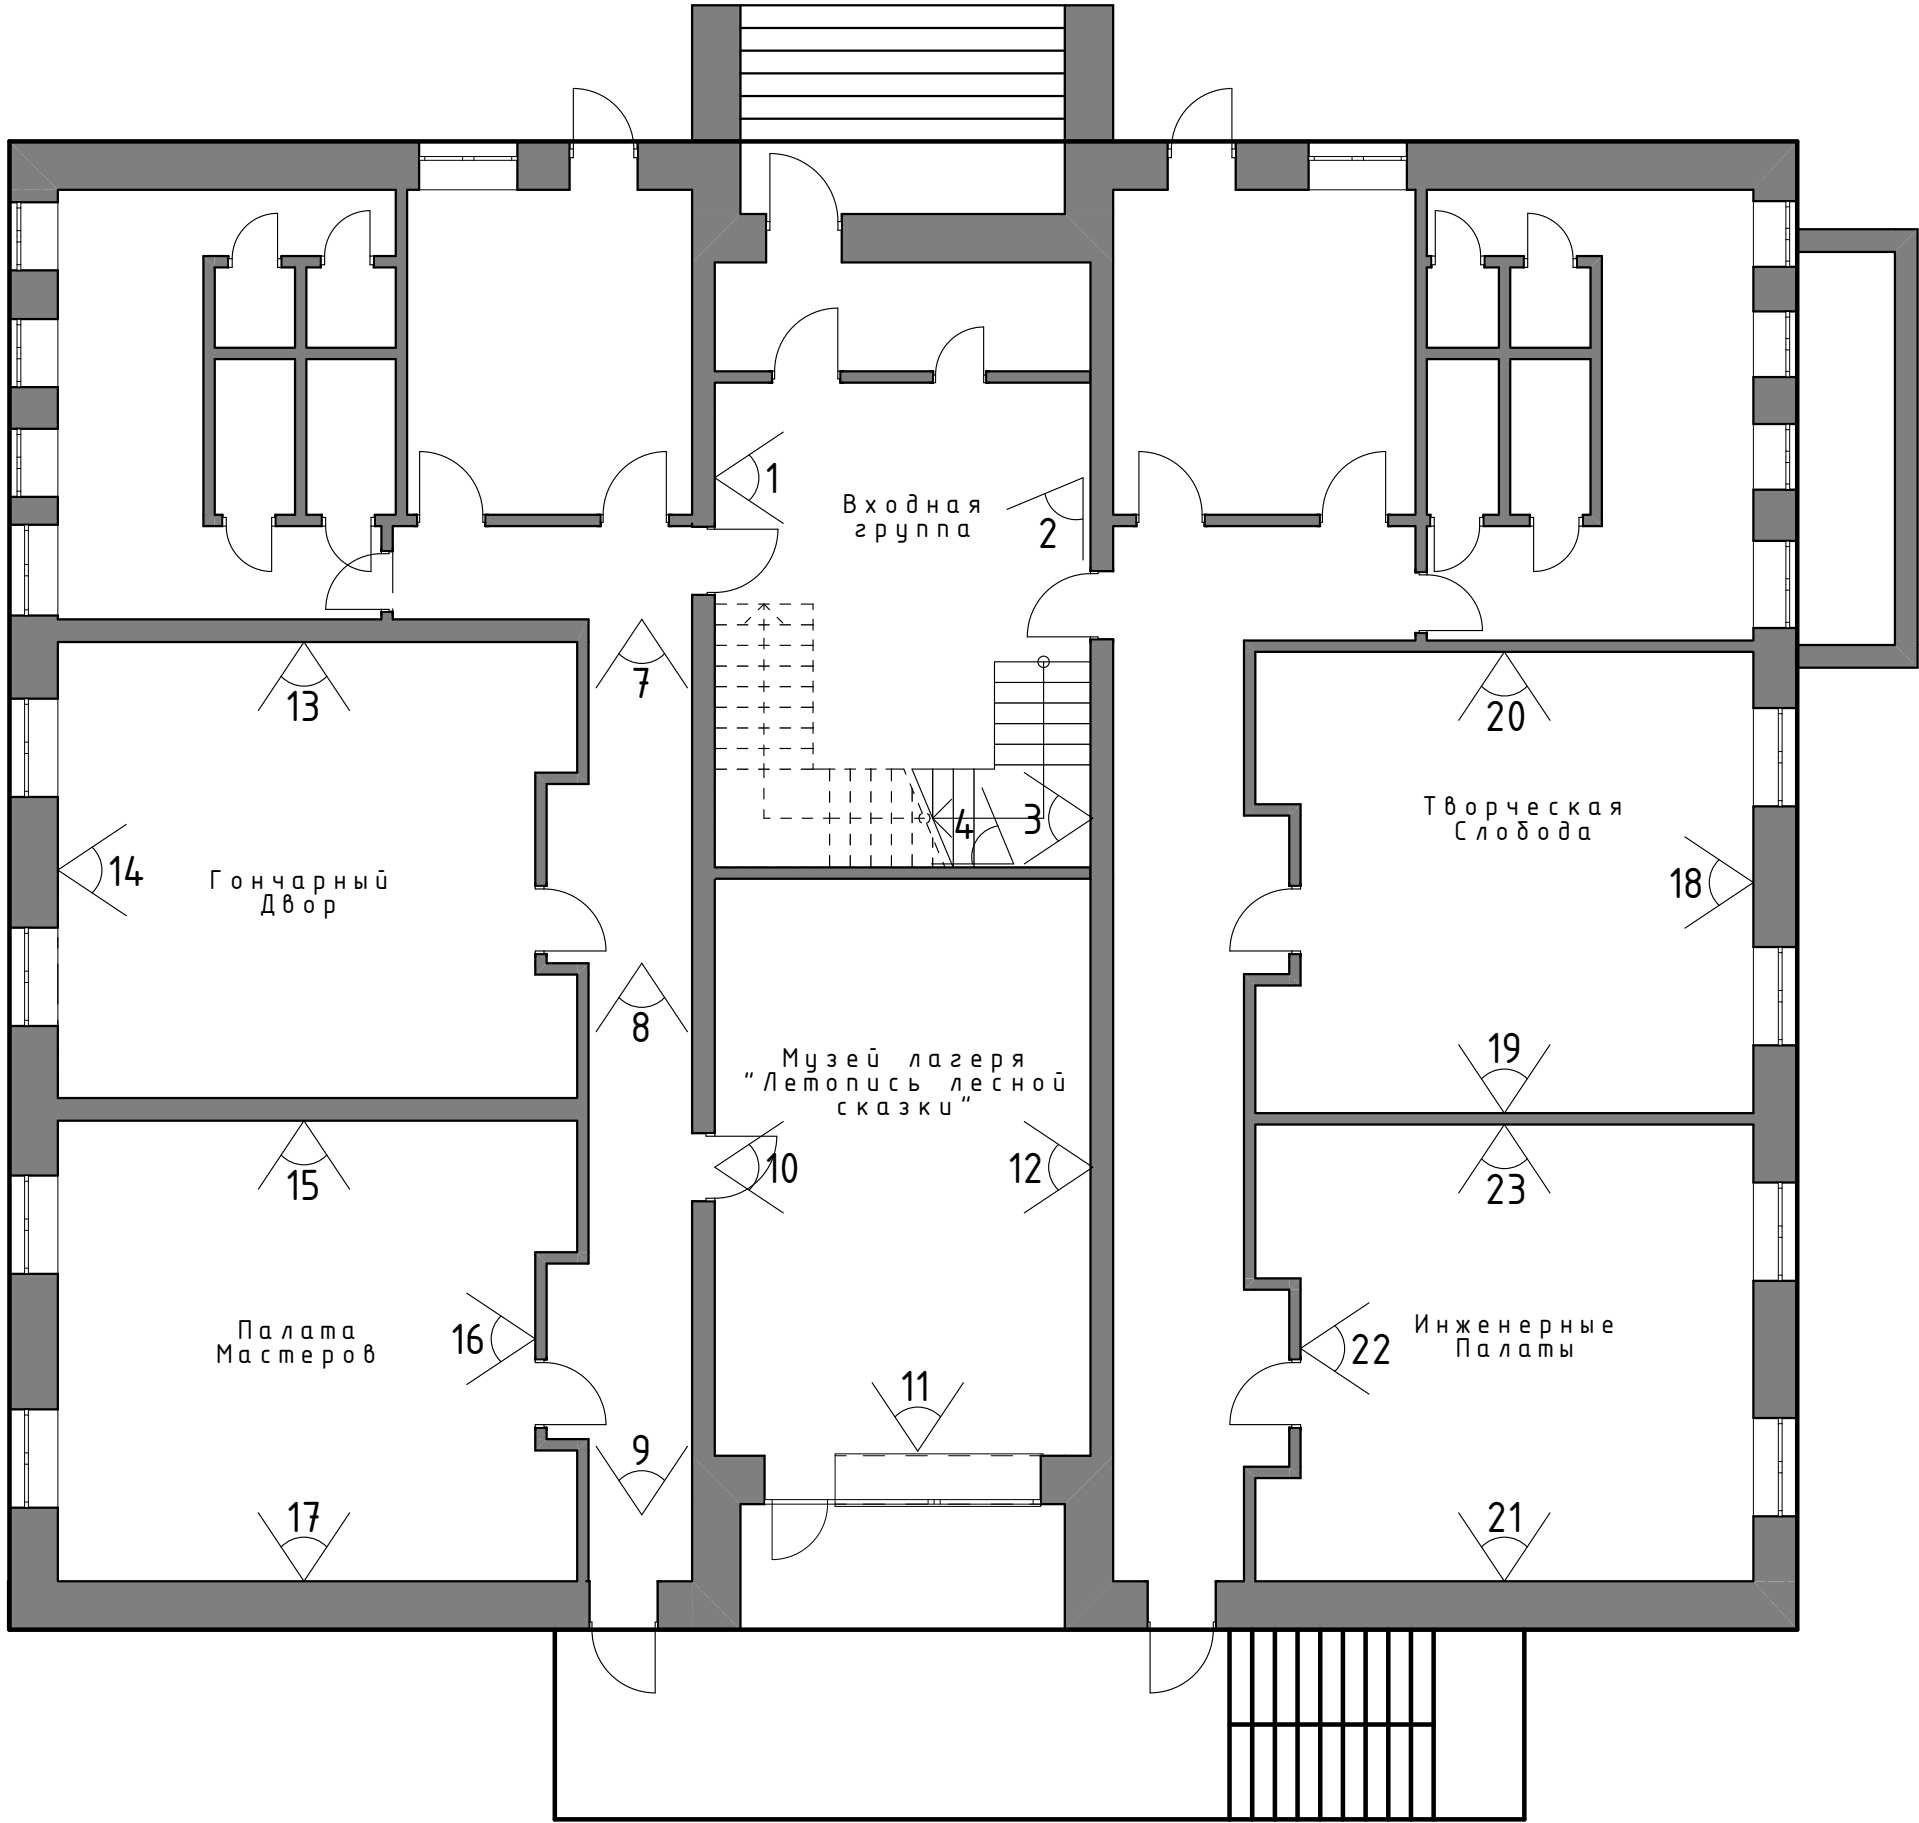

Дизайн-проект интерьера ДООЦ "Лесная сказка"				Стадия	Лист	Листов
				ПД		
ГАП	Козлова М.В.		11.03	1-й этаж План привязки видов визуализации		
Дизайнер	Годовикова В.Е.		11.03			
Визуализатор	Митрополова К.О.		11.03			

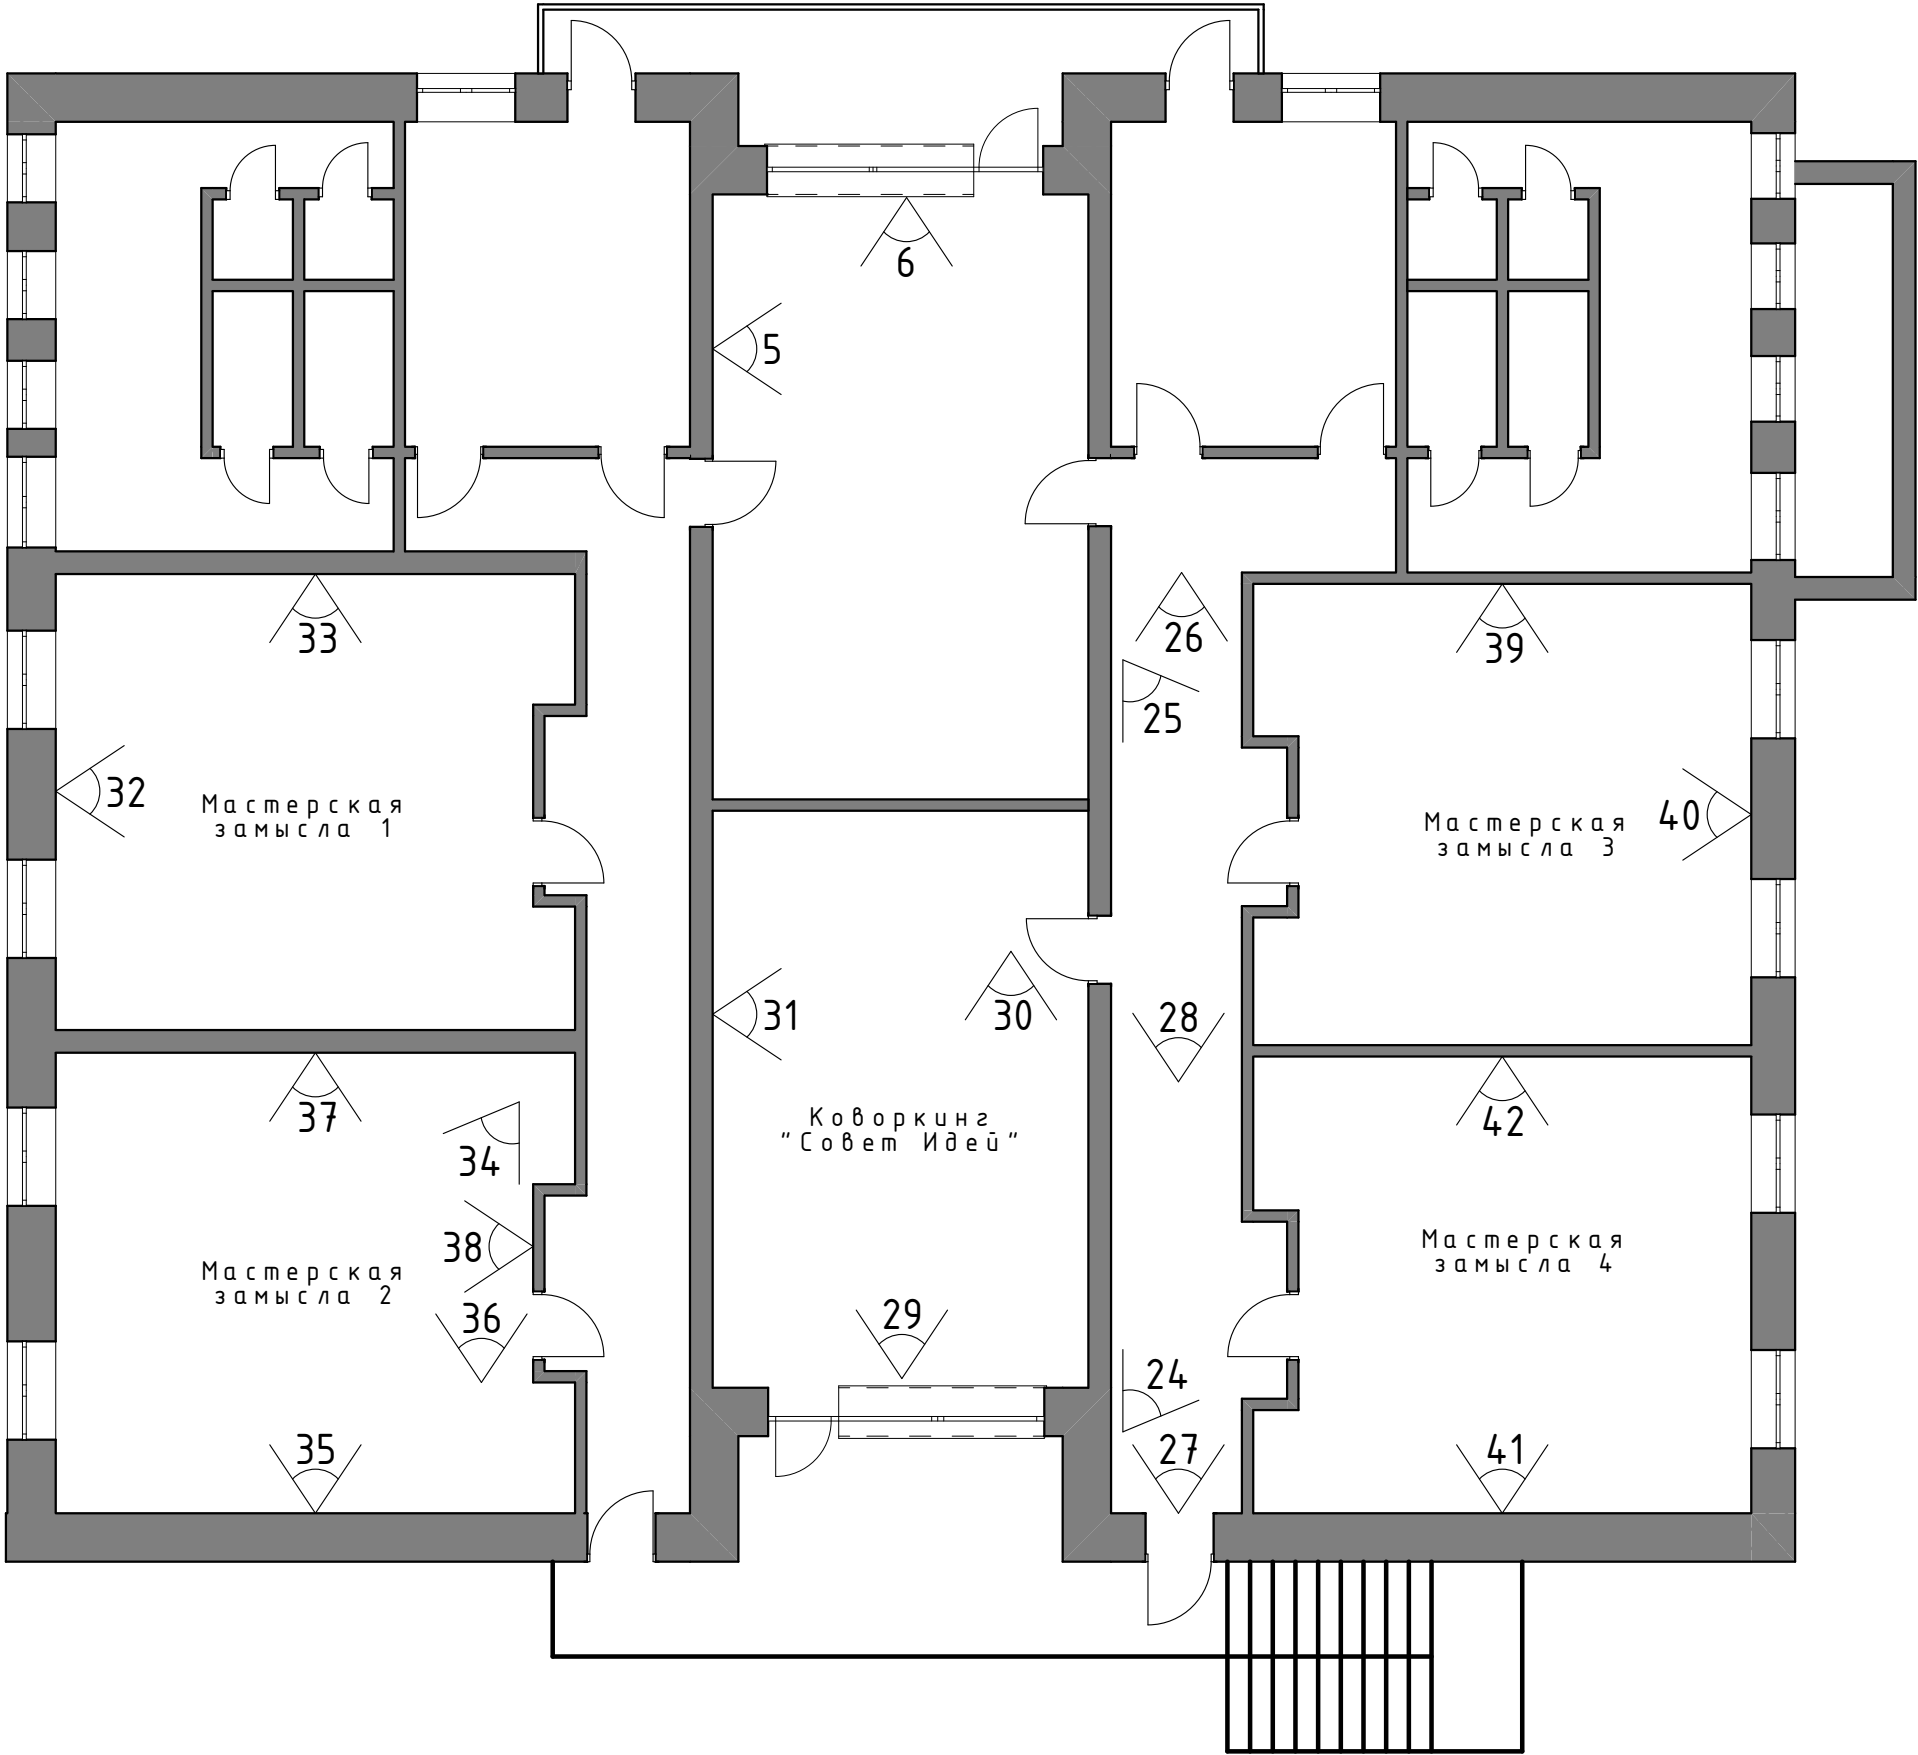

Дизайн-проект интерьера ДООЦ "Лесная сказка"				Стадия	Лист	Листов
				ПД		
ГАП	Козлова М.В.		11.03	2-й этаж План привязки видов визуализации		
Дизайнер	Годовикова В.Е.		11.03			
Визуализатор	Митрополова К.О.		11.03			

 **НАЦПРО-ДИЗАЙН**

Вид 1, 1-й этаж Визуализации входной группы



Примечание:
1. Осветительное оборудование на 3-d Визуализациях носят эскизный характер и требуют расчета специалиста.

Дизайн-проект интерьера ДООЦ "Лесная сказка"				Стадия	Лист	Листов
				ПД		
ГАП	Козлова М.В.		11.03	Вид 1, 1-й этаж Визуализации входной группы		
Дизайнер	Годовикова В.Е.		11.03			
Визуализатор	Митрополова К.О.		11.03			
				 НАЦПРО-ДИЗАЙН		

Вид 2, 1-й этаж Визуализация входной группы



Примечание:
1. Осветительное оборудование на 3-d Визуализациях носят эскизный характер и требуют расчета специалиста.

Дизайн-проект интерьера ДООЦ "Лесная сказка"				Стадия	Лист	Листов
				ПД		
ГАП	Козлова М.В.		11.03	Вид 2, 1-й этаж Визуализация входной группы		
Дизайнер	Годовикова В.Е.		11.03			
Визуализатор	Митрополова К.О.		11.03			
				 НАЦПРО-ДИЗАЙН		

Вид 3, 1-й этаж Визуализация входной группы



Примечание:
1. Осветительное оборудование на 3-d Визуализациях носят эскизный характер и требуют расчета специалиста.

Дизайн-проект интерьера ДООЦ "Лесная сказка"				Стадия	Лист	Листов
				ПД		
ГАП	Козлова М.В.		11.03	Вид 3, 1-й этаж Визуализация входной группы		
Дизайнер	Годовикова В.Е.		11.03			
Визуализатор	Митрополова К.О.		11.03			
				 НАЦПРО-ДИЗАЙН		

Вид 4, 1-й этаж Визуализация входной группы



Примечание:
1. Осветительное оборудование на 3-d Визуализациях носят эскизный характер и требуют расчета специалиста.

Дизайн-проект интерьера ДООЦ "Лесная сказка"				Стадия	Лист	Листов
				ПД		
ГАП	Козлова М.В.		11.03	Вид 4, 1-й этаж Визуализация входной группы		
Дизайнер	Годовикова В.Е.		11.03			
Визуализатор	Митрополова К.О.		11.03			



Вид 5, 1-й этаж Визуализация входной группы



Примечание:
1. Осветительное оборудование на 3-d Визуализациях носят эскизный характер и требуют расчета специалиста.

Дизайн-проект интерьера ДООЦ "Лесная сказка"				Стадия	Лист	Листов
				ПД		
ГАП	Козлова М.В.		11.03	Вид 5, 1-й этаж Визуализация входной группы		
Дизайнер	Годовикова В.Е.		11.03			
Визуализатор	Митрополова К.О.		11.03			
				 НАЦПРО-ДИЗАЙН		

Вид 6, 1-й этаж Визуализация входной группы



Дизайн-проект интерьера ДООЦ "Лесная сказка"				Стадия	Лист	Листов
				ПД		
ГАП	Козлова М.В.		11.03	Вид 6, 1-й этаж Визуализация входной группы		
Дизайнер	Годовикова В.Е.		11.03			
Визуализатор	Митрополова К.О.		11.03			
				 НАЦПРО-ДИЗАЙН		



Примечание:
1. Осветительное оборудование на 3-d Визуализациях носят эскизный характер и требуют расчета специалиста.

Дизайн-проект интерьера ДООЦ "Лесная сказка"				Стадия	Лист	Листов
				ПД		
ГАП	Козлова М.В.		11.03	Вид 7, 1-й этаж Визуализация коридора		
Дизайнер	Годовикова В.Е.		11.03			
Визуализатор	Митрополова К.О.		11.03			
				 НАЦПРО-ДИЗАЙН		



Дизайн-проект интерьера ДООЦ "Лесная сказка"				Стадия	Лист	Листов
				ПД		
ГАП	Козлова М.В.		11.03	Вид 8, 1-й этаж Визуализация коридора		
Дизайнер	Годовикова В.Е.		11.03			
Визуализатор	Митрополова К.О.		11.03			



Примечание:
1. Осветительное оборудование на 3-d Визуализациях носят эскизный характер и требуют расчета специалиста.

Дизайн-проект интерьера ДООЦ "Лесная сказка"				Стадия	Лист	Листов
				ПД		
ГАП	Козлова М.В.		11.03	Вид 9, 1-й этаж Визуализации коридора		
Дизайнер	Годовикова В.Е.		11.03			
Визуализатор	Митрополова К.О.		11.03			
				 НАЦПРО-ДИЗАЙН		



Примечание:
1. Осветительное оборудование на 3-d Визуализациях носят эскизный характер и требуют расчета специалиста.

Дизайн-проект интерьера ДООЦ "Лесная сказка"				Стадия	Лист	Листов
				ПД		
ГАП	Козлова М.В.		11.03	Вид 10, 1-й этаж Визуализация музея		
Дизайнер	Годовикова В.Е.		11.03			
Визуализатор	Митрополова К.О.		11.03			
				 НАЦПРО-ДИЗАЙН		



Примечание:
1. Осветительное оборудование на 3-d Визуализациях носят эскизный характер и требуют расчета специалиста.

Дизайн-проект интерьера ДООЦ "Лесная сказка"				Стадия	Лист	Листов
				ПД		
ГАП	Козлова М.В.		11.03	Вид 11, 1-й этаж Визуализация музея		
Дизайнер	Годовикова В.Е.		11.03			
Визуализатор	Митрополова К.О.		11.03			
				 НАЦПРО-ДИЗАЙН		



Примечание:
1. Осветительное оборудование на 3-d Визуализациях носят эскизный характер и требуют расчета специалиста.

Дизайн-проект интерьера ДООЦ "Лесная сказка"				Стадия	Лист	Листов
				ПД		
ГАП	Козлова М.В.		11.03	Вид 12, 1-й этаж Визуализация музея		
Дизайнер	Годовикова В.Е.		11.03			
Визуализатор	Митрополова К.О.		11.03			
				 НАЦПРО-ДИЗАЙН		



Примечание:
1. Осветительное оборудование на 3-d Визуализациях носят эскизный характер и требуют расчета специалиста.

Дизайн-проект интерьера ДООЦ "Лесная сказка"				Стадия	Лист	Листов
				ПД		
ГАП	Козлова М.В.		11.03	Вид 13, 1-й этаж Визуализация класса Гончарный Двор		
Дизайнер	Годовикова В.Е.		11.03			
Визуализатор	Митрополова К.О.		11.03			
				НАЦПРО-ДИЗАЙН		



Примечание:
1. Осветительное оборудование на 3-d Визуализациях носят эскизный характер и требуют расчета специалиста.

Дизайн-проект интерьера ДООЦ "Лесная сказка"				Стадия	Лист	Листов
				ПД		
ГАП	Козлова М.В.		11.03	Вид 14, 1-й этаж Визуализация класса Гончарный Двор		
Дизайнер	Годовикова В.Е.		11.03			
Визуализатор	Митрополова К.О.		11.03			
				НАЦПРО-ДИЗАЙН		



Примечание:
1. Осветительное оборудование на 3-d Визуализациях носят эскизный характер и требуют расчета специалиста.

Дизайн-проект интерьера ДООЦ "Лесная сказка"				Стадия	Лист	Листов
				ПД		
ГАП	Козлова М.В.		11.03	Вид 15, 1-й этаж Визуализация класса Палата Мастеров		
Дизайнер	Годовикова В.Е.		11.03			
Визуализатор	Митрополова К.О.		11.03			
				 НАЦПРО-ДИЗАЙН		



Примечание:
1. Осветительное оборудование на 3-d Визуализациях носят эскизный характер и требуют расчета специалиста.

Дизайн-проект интерьера ДООЦ "Лесная сказка"				Стадия	Лист	Листов
				ПД		
ГАП	Козлова М.В.		11.03	Вид 16, 1-й этаж Визуализация класса Палата Мастеров		
Дизайнер	Годовикова В.Е.		11.03			
Визуализатор	Митрополова К.О.		11.03			






Примечание:
1. Осветительное оборудование на 3-d Визуализациях носят эскизный характер и требуют расчета специалиста.

Дизайн-проект интерьера ДООЦ "Лесная сказка"				Стадия	Лист	Листов
				ПД		
ГАП	Козлова М.В.		11.03	Вид 17, 1-й этаж Визуализация класса Палата Мастеров		
Дизайнер	Годовикова В.Е.		11.03			
Визуализатор	Митрополова К.О.		11.03			
				 НАЦПРО-ДИЗАЙН		



Примечание:
1. Осветительное оборудование на 3-d Визуализациях носят эскизный характер и требуют расчета специалиста.

Дизайн-проект интерьера ДООЦ "Лесная сказка"				Стадия	Лист	Листов
				ПД		
ГАП	Козлова М.В.		11.03	Вид 18,1-й этаж Визуализация класс Творческая Слобода		
Дизайнер	Годовикова В.Е.		11.03			
Визуализатор	Митрополова К.О.		11.03			
				 НАЦПРО-ДИЗАЙН		

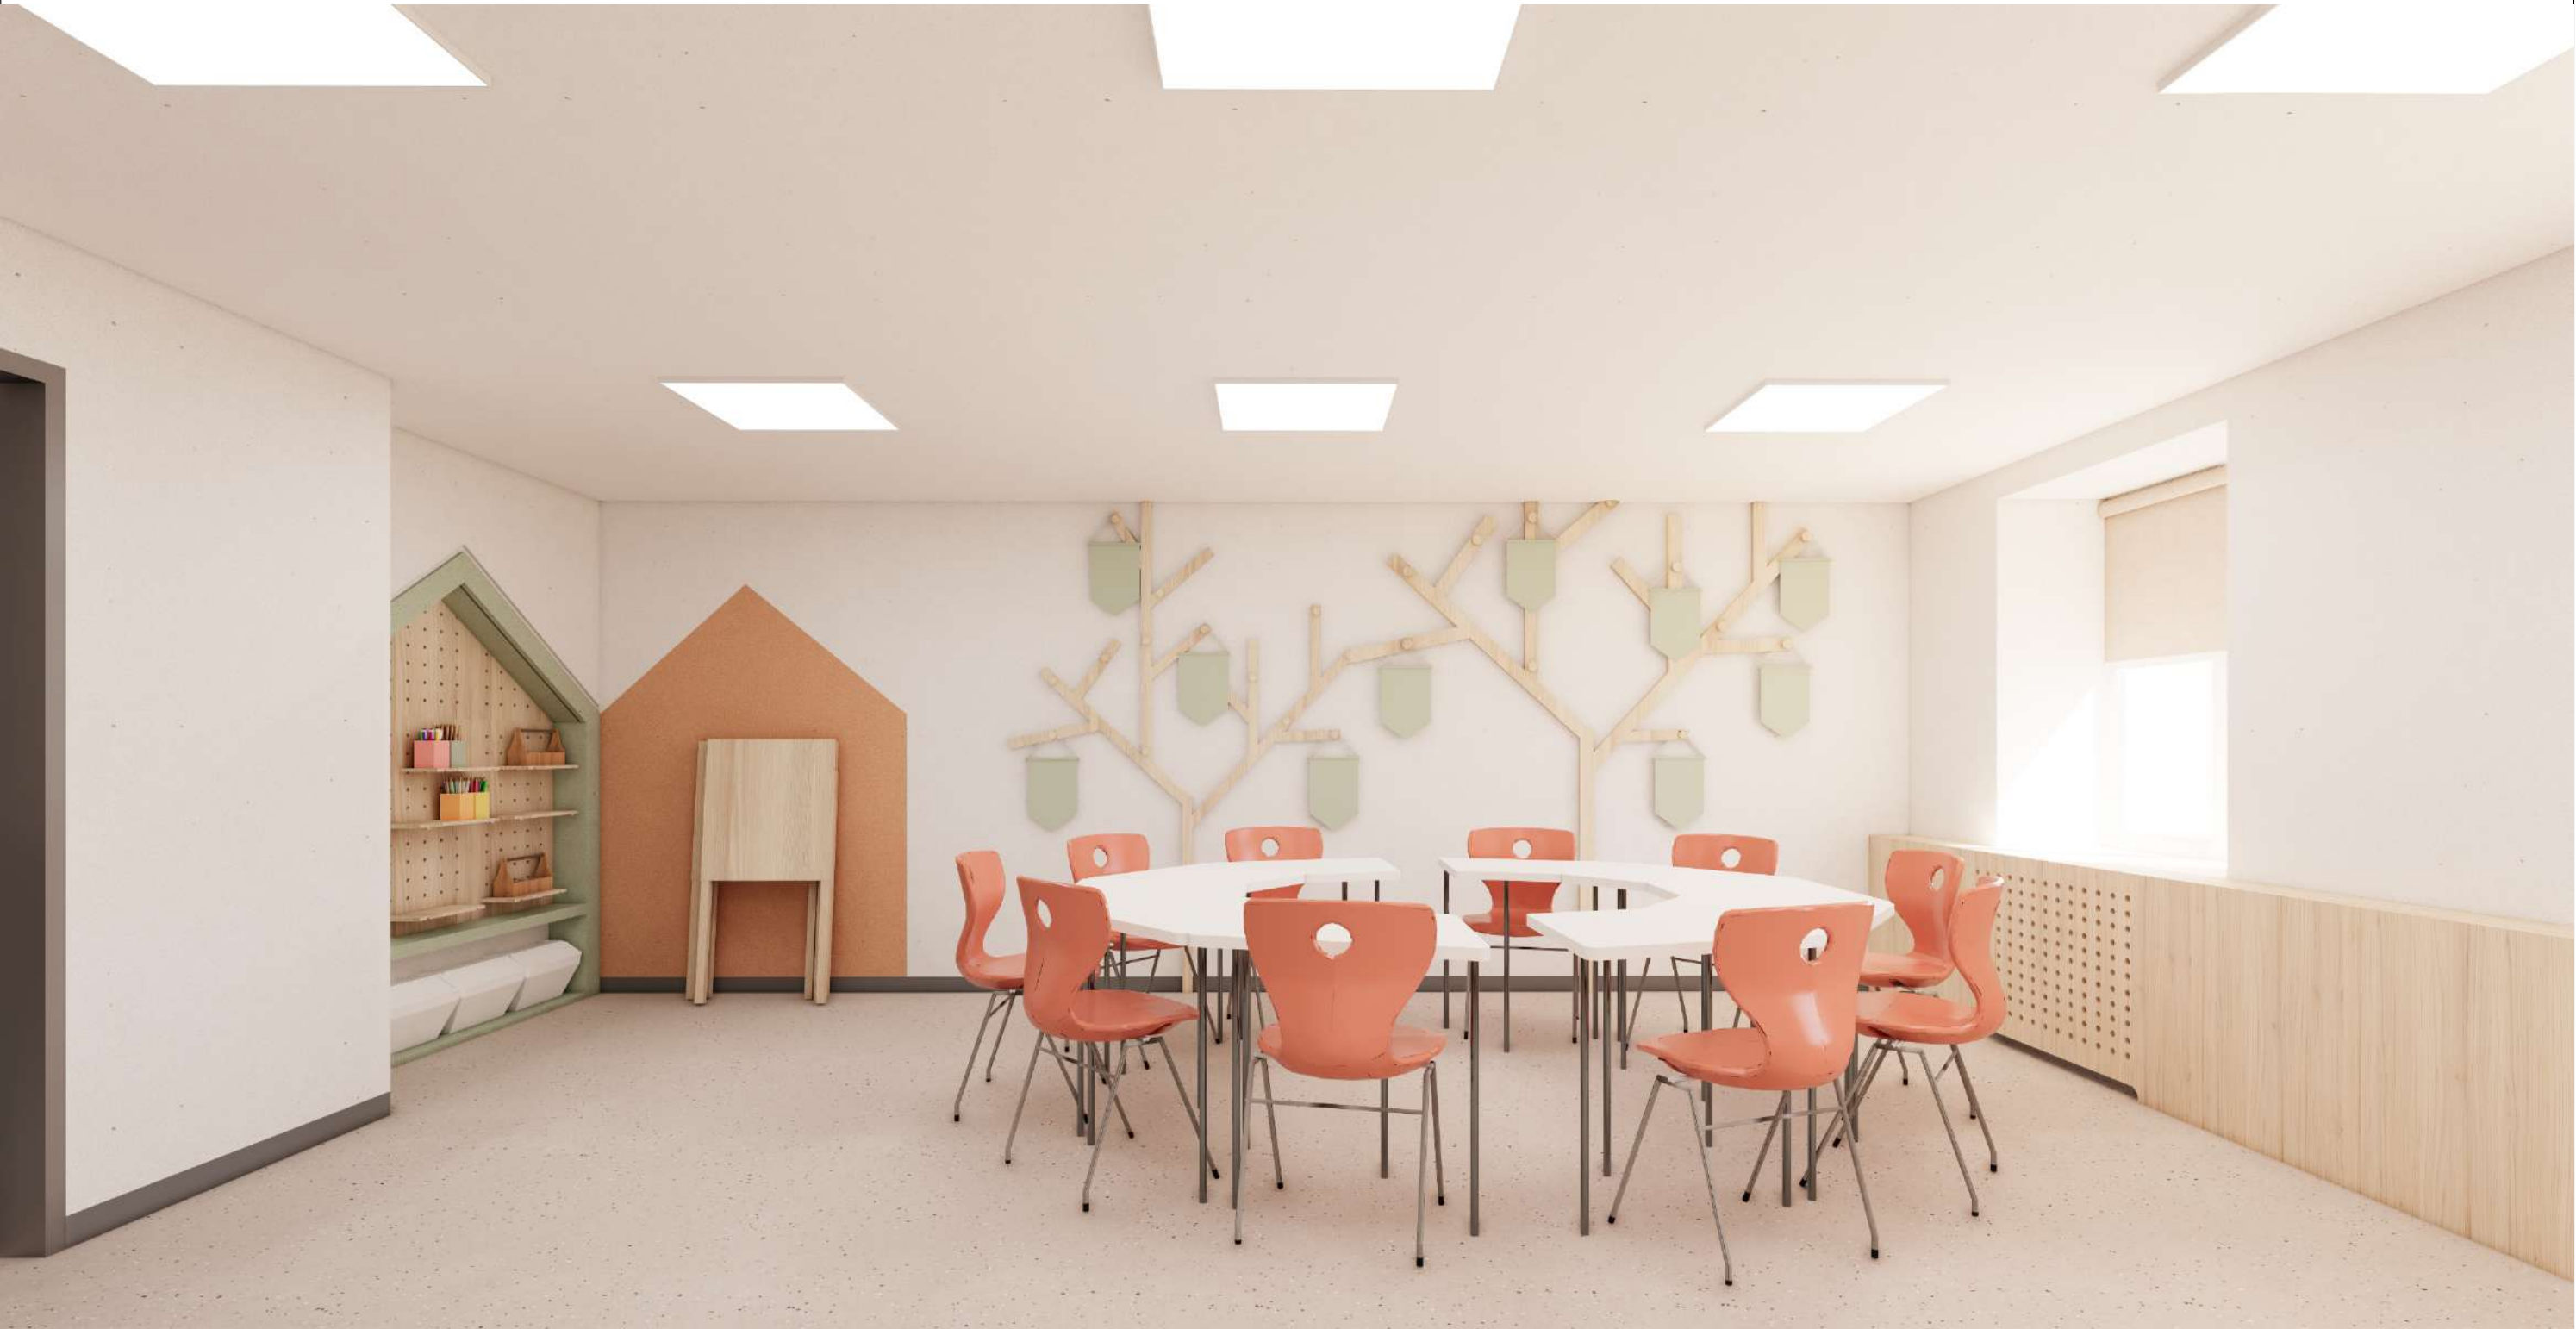

Примечание:
1. Осветительное оборудование на 3-d Визуализациях носят эскизный характер и требуют расчета специалиста.

Дизайн-проект интерьера ДООЦ "Лесная сказка"				Стадия	Лист	Листов
				ПД		
ГАП	Козлова М.В.		11.03	Вид 19, 1-й этаж Визуализация класс Творческая Слобода		
Дизайнер	Годовикова В.Е.		11.03			
Визуализатор	Митрополова К.О.		11.03			
				 НАЦПРО-ДИЗАЙН		



Примечание:
1. Осветительное оборудование на 3-d Визуализациях носят эскизный характер и требуют расчета специалиста.

Дизайн-проект интерьера ДООЦ "Лесная сказка"				Стадия	Лист	Листов
				ПД		
ГАП	Козлова М.В.		11.03	Вид 20, 1-й этаж Визуализация класс Творческая Слобода		
Дизайнер	Годовикова В.Е.		11.03			
Визуализатор	Митрополова К.О.		11.03			





Примечание:
1. Осветительное оборудование на 3-d Визуализациях носят эскизный характер и требуют расчета специалиста.

Дизайн-проект интерьера ДООЦ "Лесная сказка"				Стадия	Лист	Листов
				ПД		
ГАП	Козлова М.В.		11.03	Вид 21, 1-й этаж Визуализация класс Инженерные Палаты		
Дизайнер	Годовикова В.Е.		11.03			
Визуализатор	Митрополова К.О.		11.03			
				 НАЦПРО-ДИЗАЙН		



Примечание:
1. Осветительное оборудование на 3-d Визуализациях носят эскизный характер и требуют расчета специалиста.

Дизайн-проект интерьера ДООЦ "Лесная сказка"				Стадия	Лист	Листов
				ПД		
ГАП	Козлова М.В.		11.03	Вид 22, 1-й этаж Визуализация класс Инженерные Палаты		
Дизайнер	Годовикова В.Е.		11.03			
Визуализатор	Митрополова К.О.		11.03			
				 НАЦПРО-ДИЗАЙН		



Примечание:
1. Осветительное оборудование на 3-d Визуализациях носят эскизный характер и требуют расчета специалиста.

Дизайн-проект интерьера ДООЦ "Лесная сказка"				Стадия	Лист	Листов
				ПД		
ГАП	Козлова М.В.		11.03	Вид 23, 1-й этаж Визуализация класс Инженерные Палаты		
Дизайнер	Годовикова В.Е.		11.03			
Визуализатор	Митрополова К.О.		11.03			
				 НАЦПРО-ДИЗАЙН		



Примечание:
1. Осветительное оборудование на 3-d Визуализациях носят эскизный характер и требуют расчета специалиста.

Дизайн-проект интерьера ДООЦ "Лесная сказка"				Стадия	Лист	Листов
				ПД		
ГАП	Козлова М.В.		11.03	Вид 24, 2-й этаж Визуализация коридора		
Дизайнер	Годовикова В.Е.		11.03			
Визуализатор	Митрополова К.О.		11.03			
				 НАЦПРО-ДИЗАЙН		



Примечание:
1. Осветительное оборудование на 3-d Визуализациях носят эскизный характер и требуют расчета специалиста.

Дизайн-проект интерьера ДООЦ "Лесная сказка"				Стадия	Лист	Листов
				ПД		
ГАП	Козлова М.В.		11.03	Вид 25, 2-й этаж Визуализация коридора		
Дизайнер	Годовикова В.Е.		11.03			
Визуализатор	Митрополова К.О.		11.03			
				 НАЦПРО-ДИЗАЙН		



Примечание:
1. Осветительное оборудование на 3-d Визуализациях носят эскизный характер и требуют расчета специалиста.

Дизайн-проект интерьера ДООЦ "Лесная сказка"				Стадия	Лист	Листов
				ПД		
ГАП	Козлова М.В.		11.03	Вид 26, 2-й этаж Визуализация коридора		
Дизайнер	Годовикова В.Е.		11.03			
Визуализатор	Митрополова К.О.		11.03			
				 НАЦПРО-ДИЗАЙН		



Примечание:
1. Осветительное оборудование на 3-d Визуализациях носят эскизный характер и требуют расчета специалиста.

Дизайн-проект интерьера ДООЦ "Лесная сказка"				Стадия	Лист	Листов
				ПД		
ГАП	Козлова М.В.		11.03	Вид 27, 2-й этаж Визуализация коридора		
Дизайнер	Годовикова В.Е.		11.03			
Визуализатор	Митрополова К.О.		11.03			
				 НАЦПРО-ДИЗАЙН		



Примечание:
1. Осветительное оборудование на 3-d Визуализациях носят эскизный характер и требуют расчета специалиста.

Дизайн-проект интерьера ДООЦ "Лесная сказка"				Стадия	Лист	Листов
				ПД		
ГАП	Козлова М.В.		11.03	Вид 28, 2-й этаж Визуализация коридора		
Дизайнер	Годовикова В.Е.		11.03			
Визуализатор	Митрополова К.О.		11.03			
				 НАЦПРО-ДИЗАЙН		




Примечание:
1. Осветительное оборудование на 3-d Визуализациях носят эскизный характер и требуют расчета специалиста.

Дизайн-проект интерьера ДООЦ "Лесная сказка"				Стадия	Лист	Листов
				ПД		
ГАП	Козлова М.В.		11.03	Вид 29, 2-й этаж Визуализация коворкинга		
Дизайнер	Годовикова В.Е.		11.03			
Визуализатор	Митрополова К.О.		11.03			
				 НАЦПРО-ДИЗАЙН		



Примечание:
1. Осветительное оборудование на 3-d Визуализациях носят эскизный характер и требуют расчета специалиста.

Дизайн-проект интерьера ДООЦ "Лесная сказка"				Стадия	Лист	Листов
				ПД		
ГАП	Козлова М.В.		11.03	Вид 30, 2-й этаж Визуализация коворкинга		
Дизайнер	Годовикова В.Е.		11.03			
Визуализатор	Митрополова К.О.		11.03			
				 НАЦПРО-ДИЗАЙН		

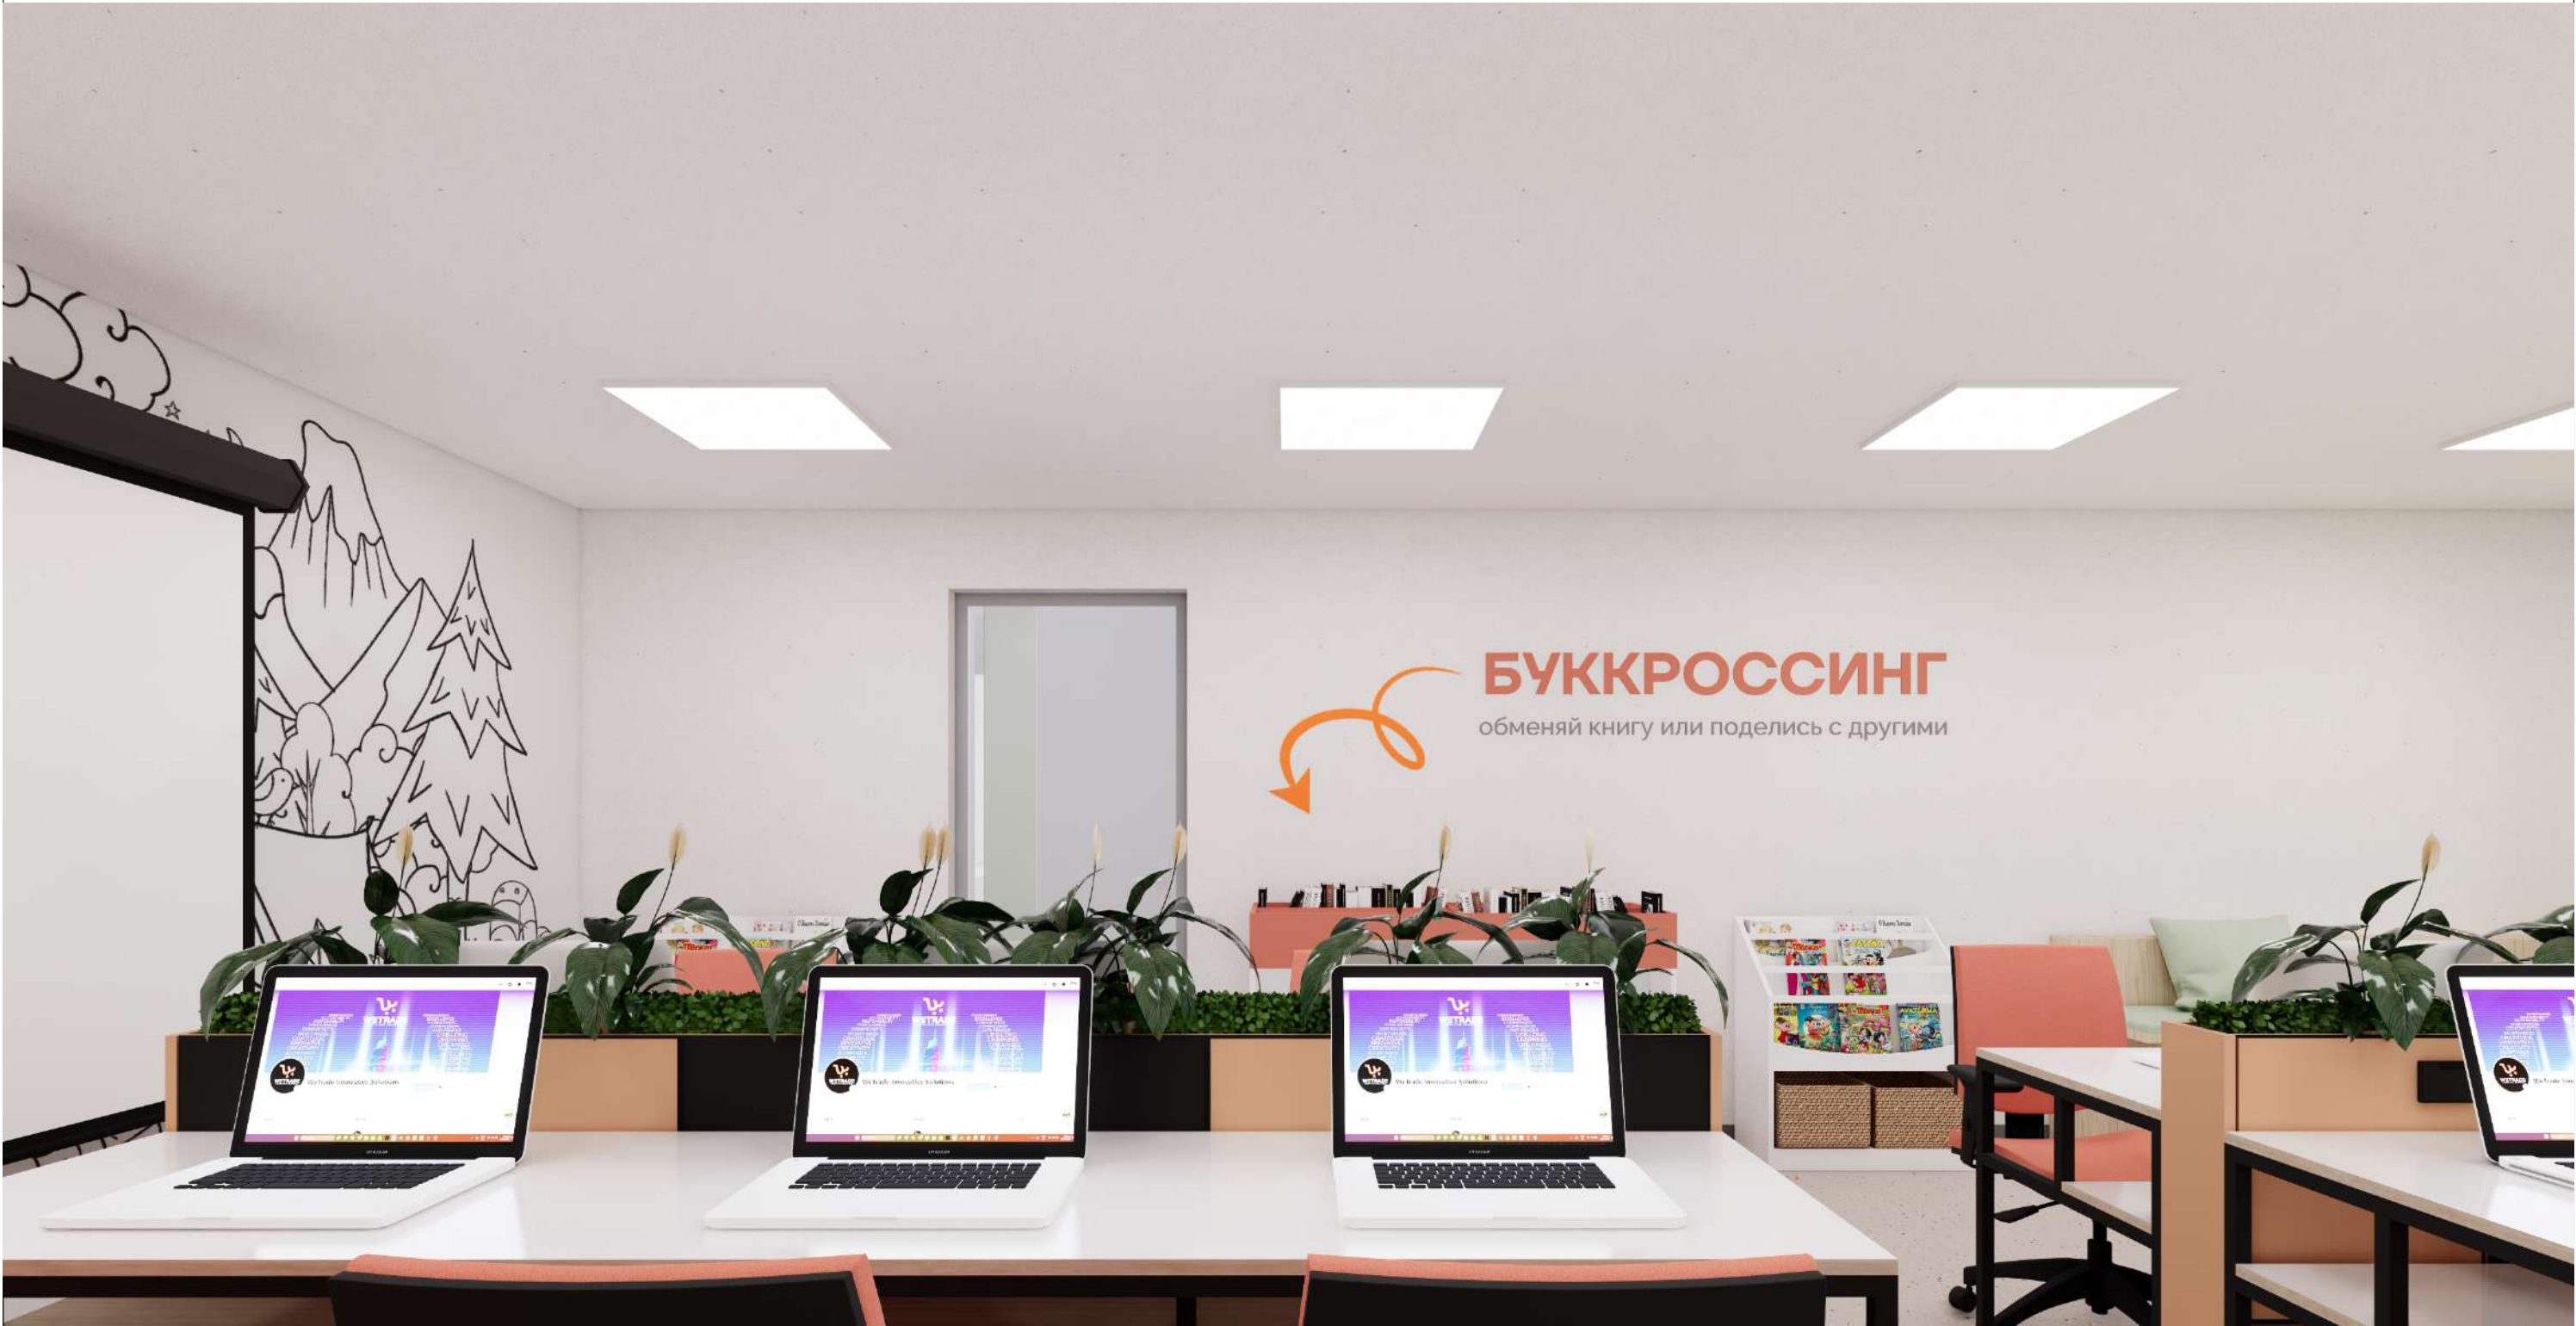

Дизайн-проект интерьера ДООЦ "Лесная сказка"				Стадия	Лист	Листов
				ПД		
ГАП	Козлова М.В.		11.03	Вид 31, 2-й этаж Визуализация коворкинга		
Дизайнер	Годовикова В.Е.		11.03			
Визуализатор	Митрополова К.О.		11.03			
				 НАЦПРО-ДИЗАЙН		



Дизайн-проект интерьера ДООЦ "Лесная сказка"				Стадия	Лист	Листов
				ПД		
ГАП	Козлова М.В.		11.03	Вид 32, 2-й этаж Визуализация класса Мастерская замысла 1		
Дизайнер	Годовикова В.Е.		11.03			
Визуализатор	Митрополова К.О.		11.03			

НАЦПРО-ДИЗАЙН



Дизайн-проект интерьера ДООЦ "Лесная сказка"				Стадия	Лист	Листов
				ПД		
ГАП	Козлова М.В.		11.03	Вид 33, 2-й этаж Визуализация класса Мастерская замысла 1		
Дизайнер	Годовикова В.Е.		11.03			
Визуализатор	Митрополова К.О.		11.03			
				 НАЦПРО-ДИЗАЙН		



Дизайн-проект интерьера ДООЦ "Лесная сказка"				Стадия	Лист	Листов
				ПД		
ГАП	Козлова М.В.		11.03	Вид 34, 2-й этаж Визуализация класса Мастерская замысла 2		
Дизайнер	Годовикова В.Е.		11.03			
Визуализатор	Митрополова К.О.		11.03			
				НАЦПРО-ДИЗАЙН		



Дизайн-проект интерьера ДООЦ "Лесная сказка"				Стадия	Лист	Листов
				ПД		
ГАП	Козлова М.В.		11.03	Вид 35, 2-й этаж Визуализация класса Мастерская замысла 2		
Дизайнер	Годовикова В.Е.		11.03			
Визуализатор	Митрополова К.О.		11.03			



Дизайн-проект интерьера ДООЦ "Лесная сказка"				Стадия	Лист	Листов
				ПД		
ГАП	Козлова М.В.		11.03	Вид 36, 2-й этаж Визуализация класса Мастерская замысла 2		
Дизайнер	Годовикова В.Е.		11.03			
Визуализатор	Митрополова К.О.		11.03			



Дизайн-проект интерьера ДООЦ "Лесная сказка"				Стадия	Лист	Листов
				ПД		
ГАП	Козлова М.В.		11.03	Вид 37, 2-й этаж Визуализация класса Мастерская замысла 2		
Дизайнер	Годовикова В.Е.		11.03			
Визуализатор	Митрополова К.О.		11.03			

Вид 38, 2-й этаж Визуализация класса Мастерская замысла 2



Дизайн-проект интерьера ДООЦ "Лесная сказка"				Стадия	Лист	Листов
				ПД		
ГАП	Козлова М.В.		11.03	Вид 38, 2-й этаж Визуализация класса Мастерская замысла 2		
Дизайнер	Годовикова В.Е.		11.03			
Визуализатор	Митрополова К.О.		11.03			

НАЦПРО-ДИЗАЙН



Дизайн-проект интерьера ДООЦ "Лесная сказка"				Стадия	Лист	Листов
				ПД		
ГАП	Козлова М.В.		11.03	Вид 39, 2-й этаж Визуализация класса Мастерская замысла 3		
Дизайнер	Годовикова В.Е.		11.03			
Визуализатор	Митрополова К.О.		11.03			
				 НАЦПРО-ДИЗАЙН		



Дизайн-проект интерьера ДООЦ "Лесная сказка"				Стадия	Лист	Листов
				ПД		
ГАП	Козлова М.В.		11.03	Вид 40, 2-й этаж Визуализация класса Мастерская замысла 3		
Дизайнер	Годовикова В.Е.		11.03			
Визуализатор	Митрополова К.О.		11.03			
				 НАЦПРО-ДИЗАЙН		



Дизайн-проект интерьера ДООЦ "Лесная сказка"				Стадия	Лист	Листов
				ПД		
ГАП	Козлова М.В.		11.03	Вид 41, 2-й этаж Визуализация класса Мастерская замысла 4		
Дизайнер	Годовикова В.Е.		11.03			
Визуализатор	Митрополова К.О.		11.03			
				НАЦПРО-ДИЗАЙН		



Дизайн-проект интерьера ДООЦ "Лесная сказка"				Стадия	Лист	Листов
				ПД		
ГАП	Козлова М.В.		11.03	Вид 42, 2-й этаж Визуализация класса Мастерская замысла 4		
Дизайнер	Годовикова В.Е.		11.03			
Визуализатор	Митрополова К.О.		11.03			
				 НАЦПРО-ДИЗАЙН		